
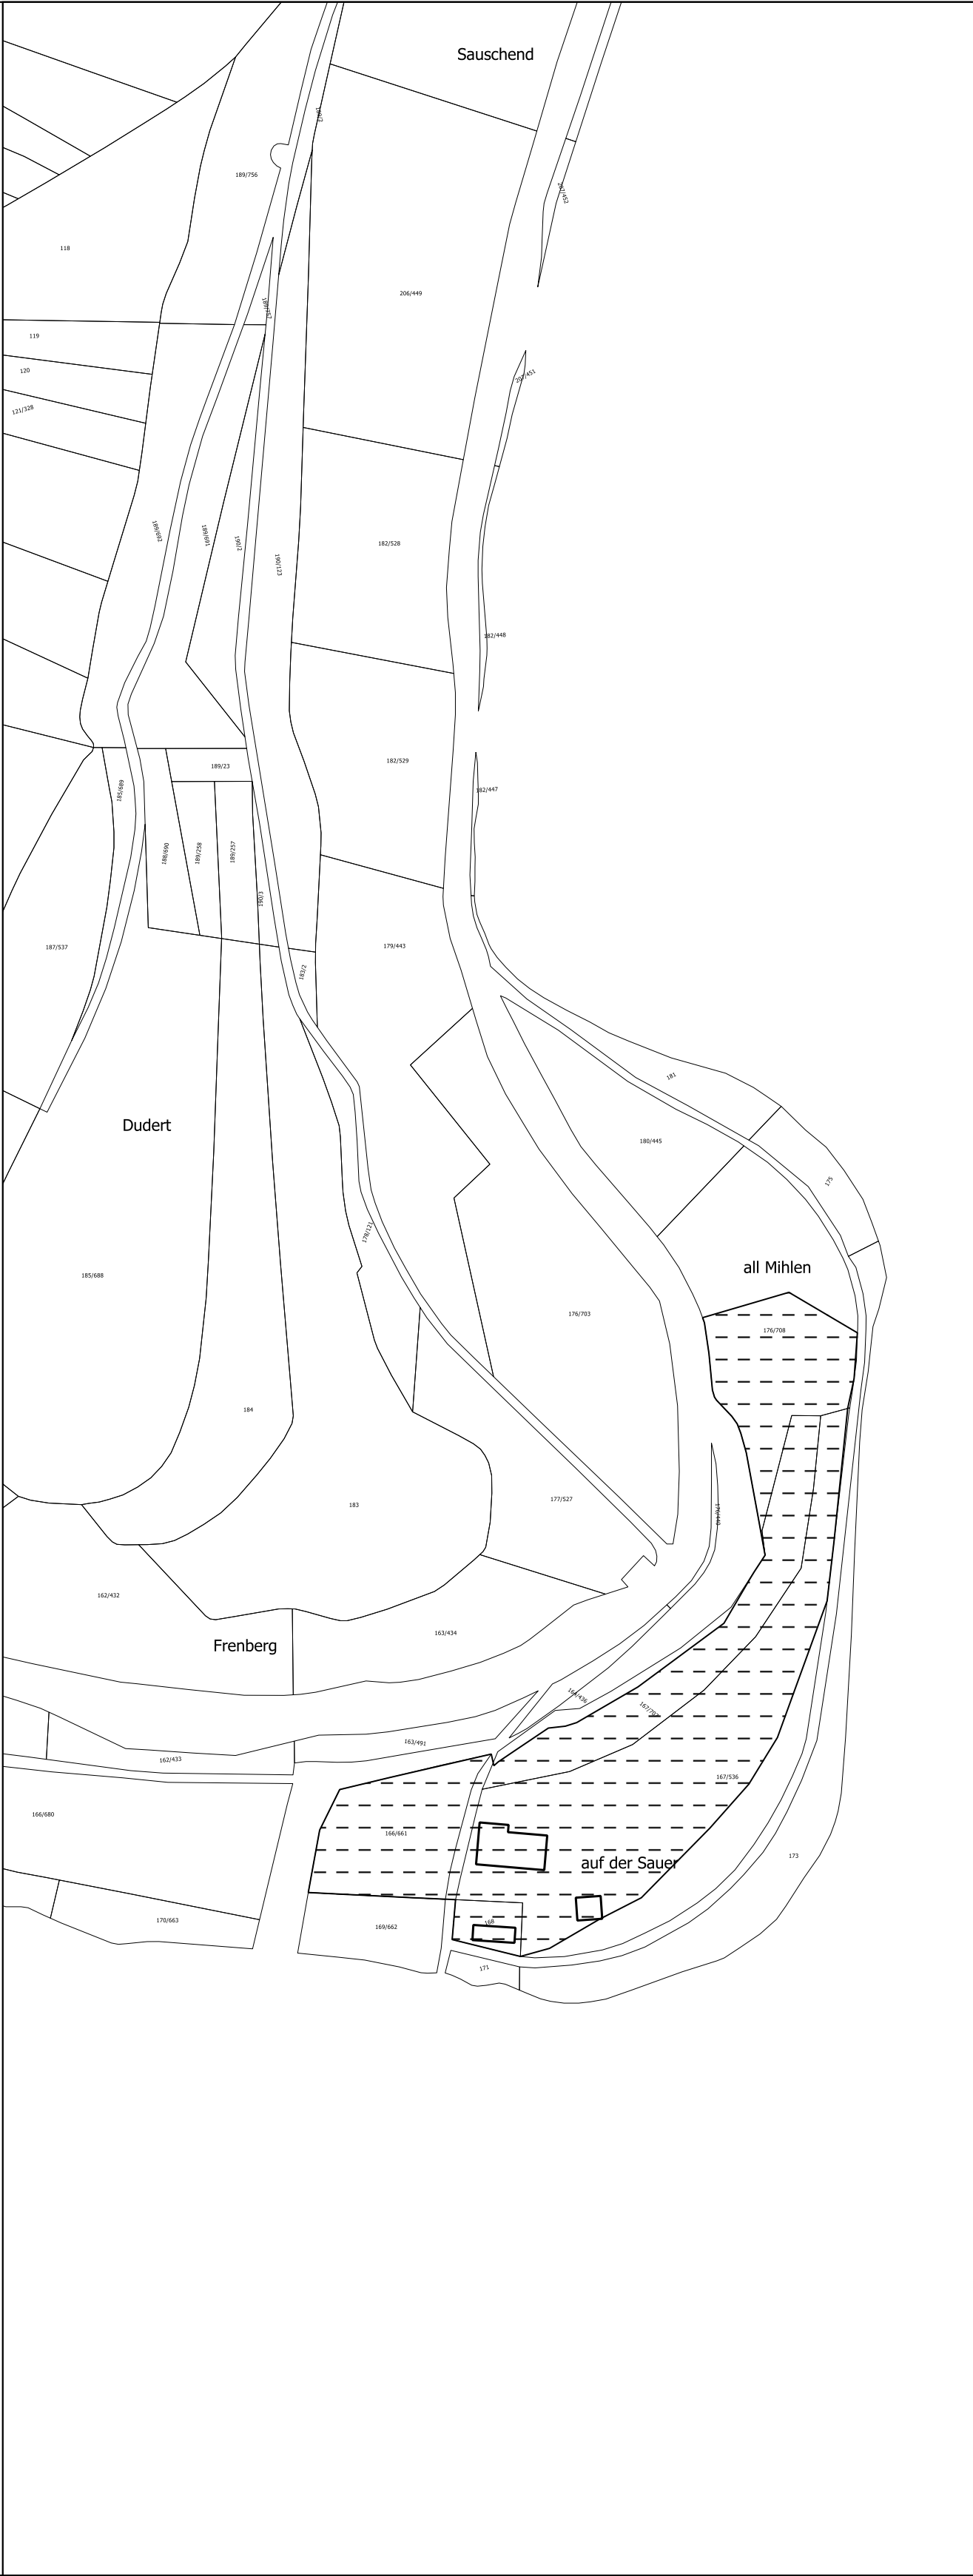


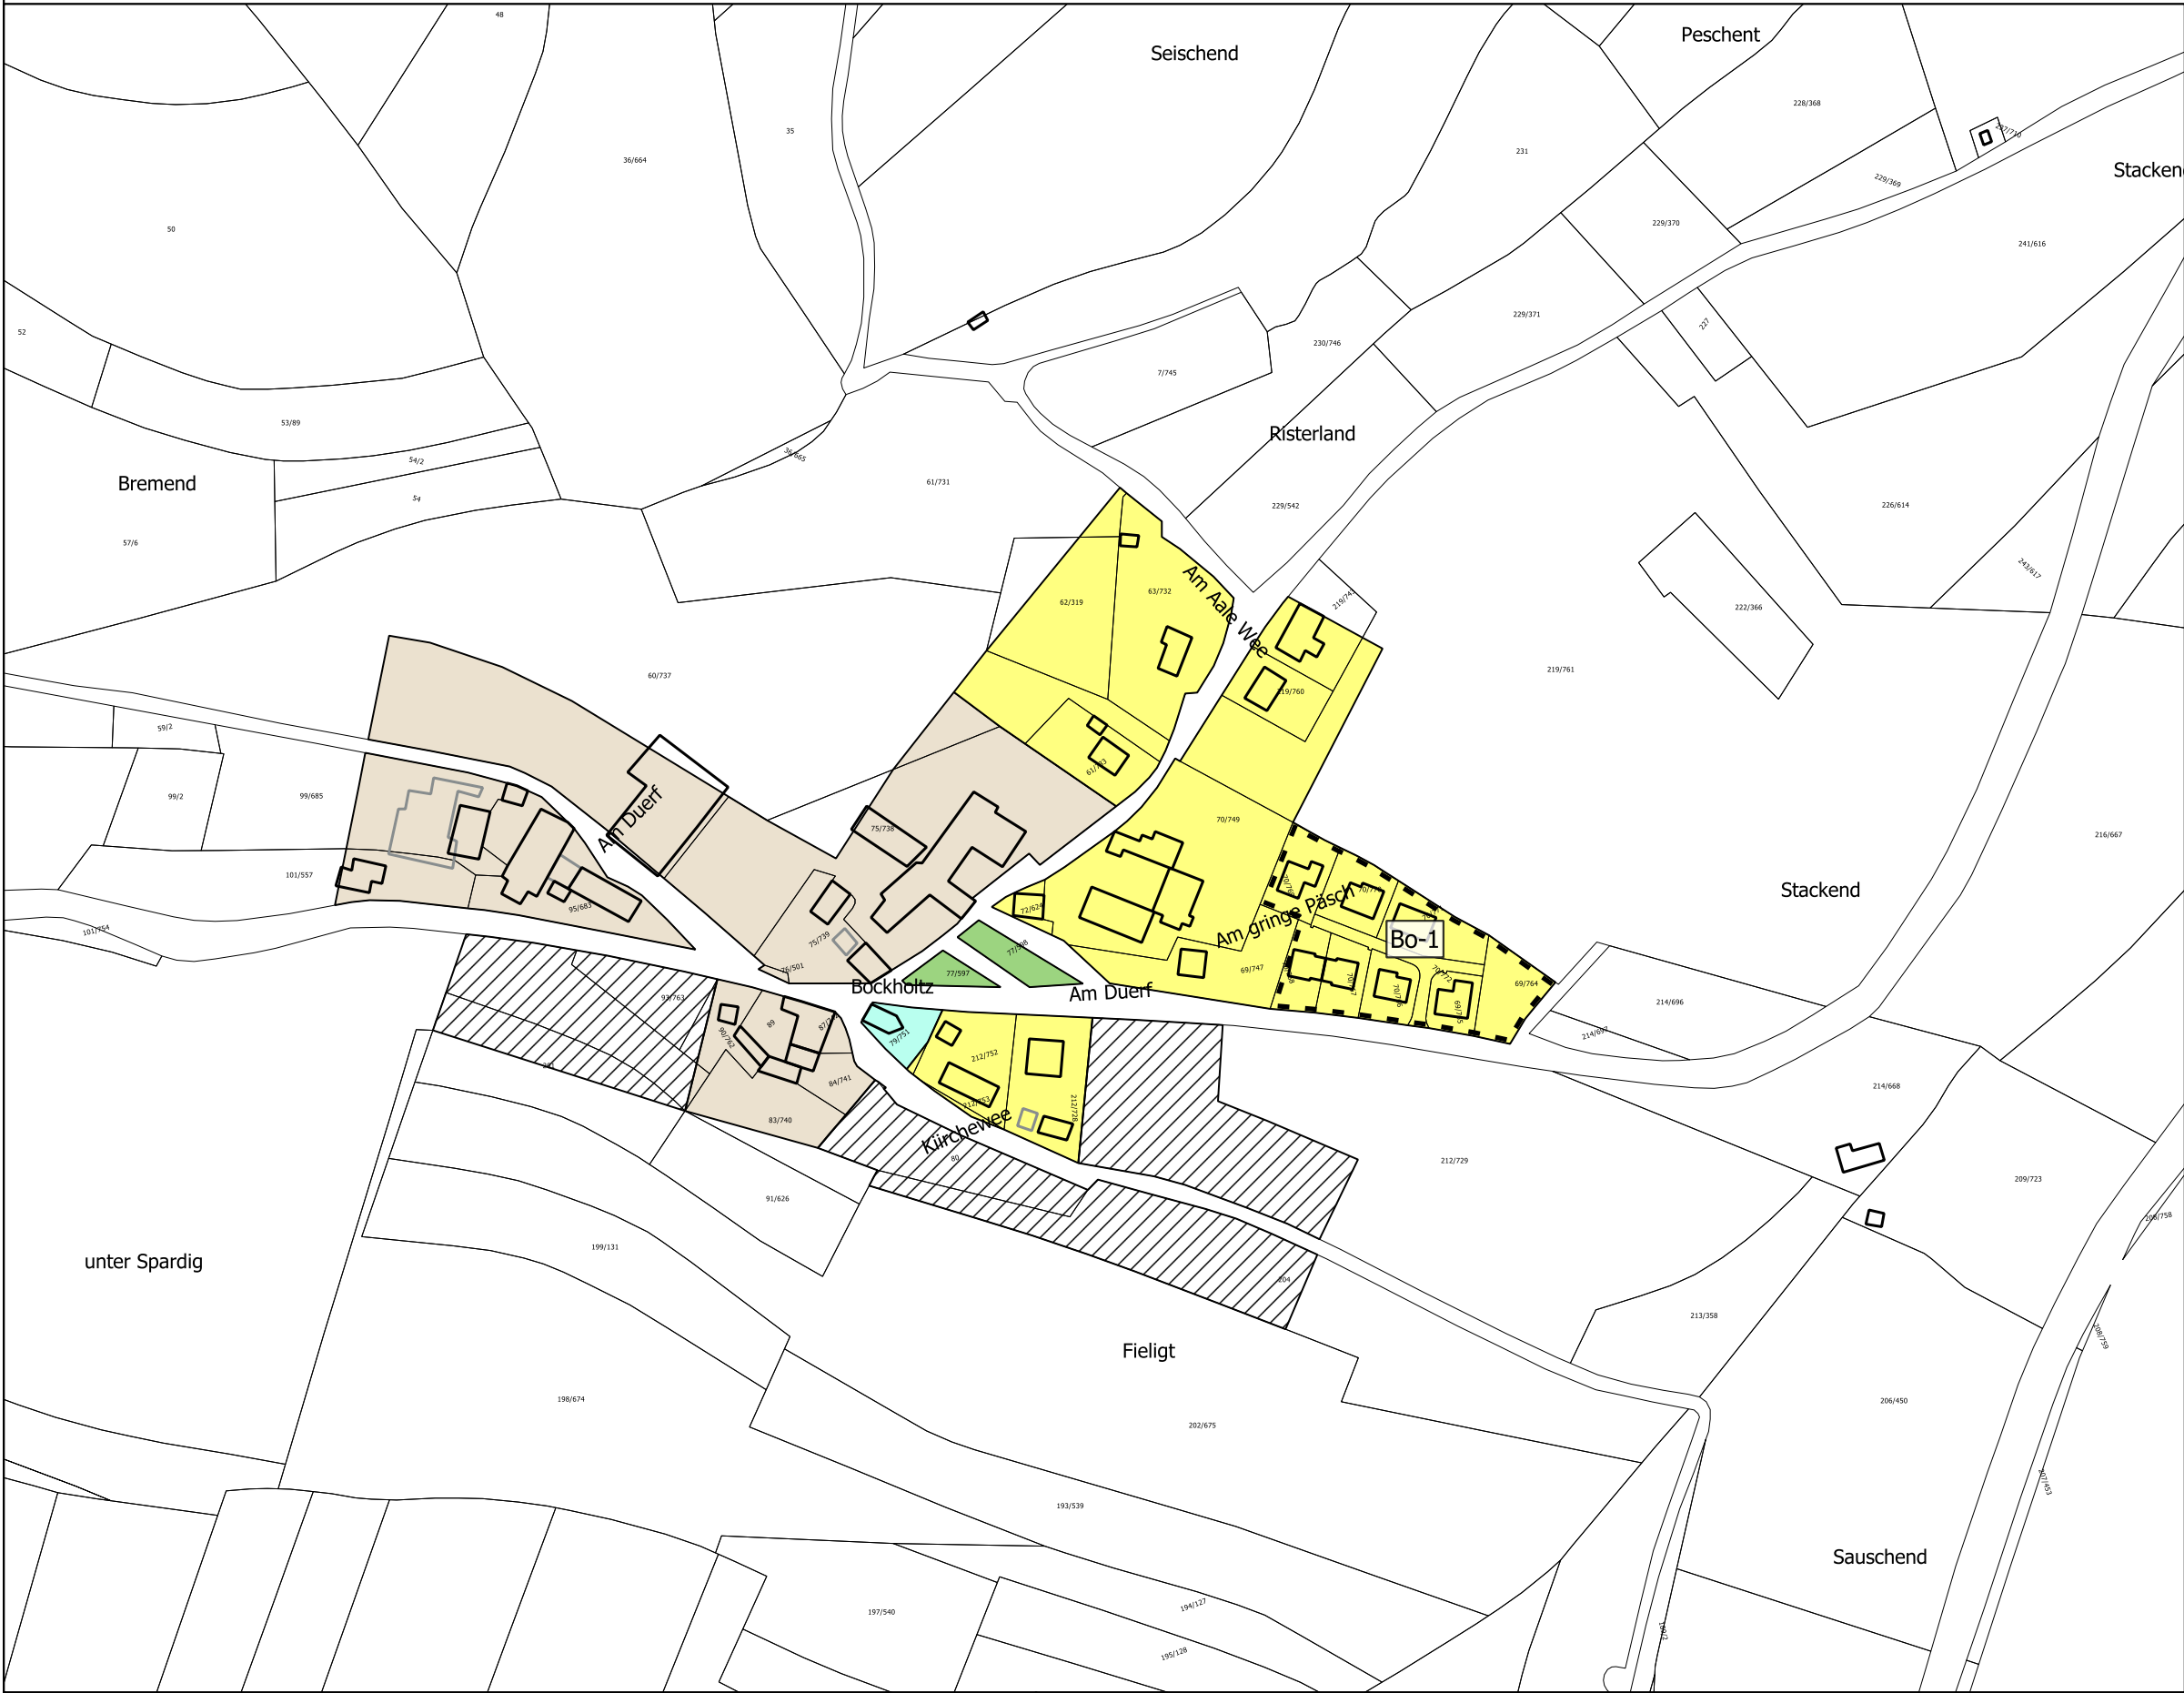

Légende

- Fond de plan**
- PCN Parcellaire (Exercice 2017)
 - PCN Bâtiments (Exercice 2017)
 - Bâtiments ajoutés
 - Bâtiments en phase projet
 - Bâtiments démolis
- Zonage du PAG en vigueur**
- Zone d'habitation pure
 - Zone mixte
 - Eglise, cimetière
 - Zone de bâtiments et d'aménagements publics
 - Equipement scolaire
 - Zone d'activité artisanale
 - Zone récréative - camping
 - Zone soumise à un plan d'aménagement particulier
 - Zone verte de protection
 - Zone de protection du paysage
 - Servitude urbanisation IP
 - Plans d'aménagement particulier - approuvés

Localité	lieu-dit	Code sur le plan	Vote du Conseil Communal	N° Dossier	Approbation ministerielle
Bockholtz	am Duerf	Bo-1	30.03.2004	14177/7C	21.05.2004
Dahl	im Boidem	Da-1	11.02.2000	11889	06.04.2000
	auf dem Winkeldelt	Da-2	13.11.1992	9884	17.12.1992
	op der Héckt	Da-3	07.09.2001	12680/7C	22.11.2001
	Daehlerbaach	Da-4	30.06.2017	17811/7C	04.09.2017
Goesdorf	om weissen Stein	Go-1	16.02.1995	10515	03.05.1995
Nocher	auf Hieseschfeld	No-1	29.09.2017	17969/7C	30.11.2017
	am Stellpad	No-2	29.06.1933	10055	23.08.1993
	Kautenbacherwee	No-3			02.09.1998
	auf dem Knupp	No-4	14.10.2009	15981/7C	02.02.2010
	auf dem Pfad um Pad	No-5	31.12.1991	9543	05.02.1992
Nocher-route	auf der Strasse	No-6	18.03.1994	10412	26.04.1994
	unter der Strasse	No-8	18.03.1994	10411	26.04.1994
	im Welschheidchen	No-9	21.02.2001	12919	23.04.2001

PCN © ORIGINE CADASTRE - DROITS RÉSERVÉS À L'ÉTAT DU GRAND DUCHÉ DE LUXEMBOURG 2017 (EXERCICE 2017) - COPIE ET REPRODUCTIONS INTERDITES
BDTOPO © ORIGINE CADASTRE DROITS RÉSERVÉS À L'ÉTAT DU GRAND DUCHÉ DE LUXEMBOURG 2017 - COPIE ET REPRODUCTIONS INTERDITES

5	19.02.2018		Dahl et Nocher "Weltzerwee et Kautebacherwee"
4	10.08.2017	25.09.2017	Heiderscheidergrund "Camping du Moulin"
3	15.09.2016		Dahl "Duerfstrooss"
2	02.08.2016	08.06.2016	Goesdorf "Op der Driicht"
1	05.08.2014	28.08.2014	Büderscheid "Millewee"
N°	Approbation Min. Int.	Approbation Min. Env.	Objet de la modification

ADMINISTRATION COMMUNALE DE GOESDORF
1, op der Driicht - L-9653 GOESDORF

PLAN D'AMENAGEMENT GENERAL
version coordonnée
Localités de Bockholtz, Bockholtzermillen et Toodlermillen

N° plan: 1	Indice:	Echelle: 1/2500	Date: 28.02.2020
------------	---------	-----------------	------------------



ARCHITECTURE HOFFMANN SARL

24, DUERFSTROOSS | L-9644 DAHL

TÉL. +352 245 180-1

FAX. +352 245 180 80

E-MAIL: info@architecturehoffmann.lu