


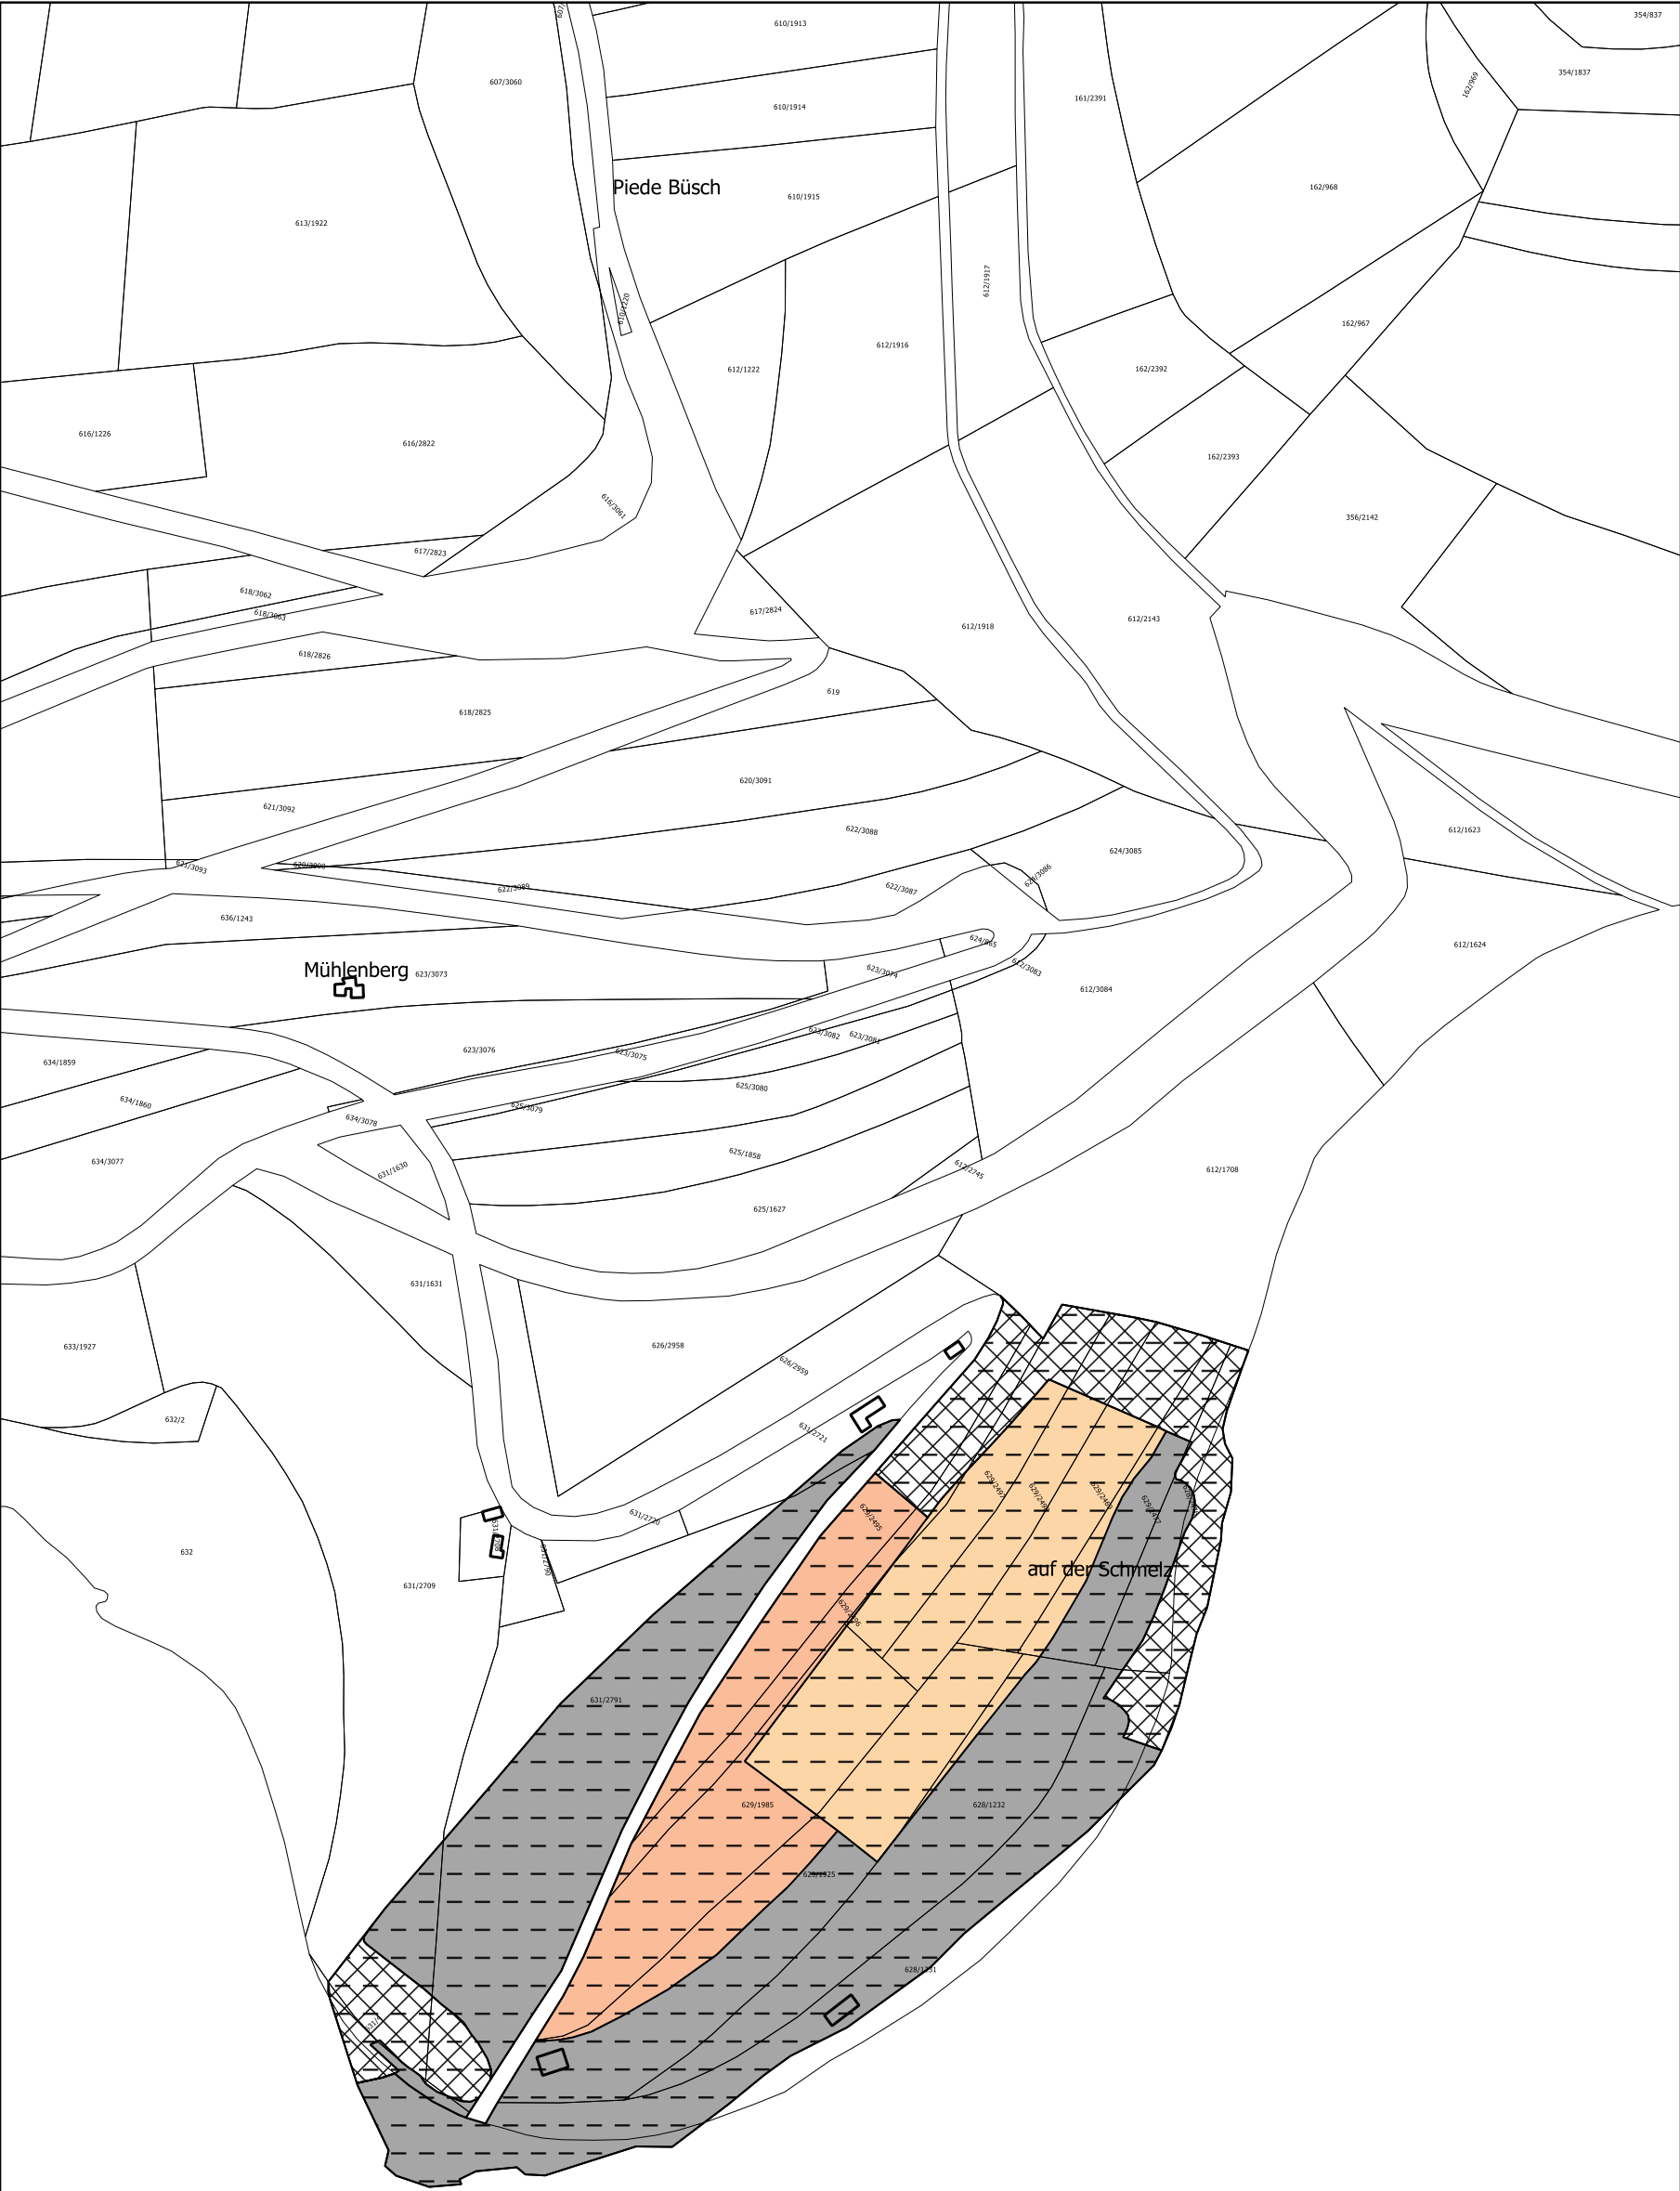

Légende

Fond de plan

PCN Parcellaire (Exercice 2017)

PCN Bâtiments (Exercice 2017)

Bâtiments ajoutés

Bâtiments en phase projet

Bâtiments démolis

Zonage du PAG en vigueur

Zone d'habitation pure

Zone mixte

Eglise, cimetière

Zone de bâtiments et d'aménagements publics

Equipeement scolaire

Zone d'activité artisanale

Zone récréative - camping

Zone soumise à un plan d'aménagement particulier

Zone verte de protection

Zone de protection du paysage

Servitude urbanisation IP

Plans d'aménagement particulier - approuvés

Mopo Heiderscheidergrund

Zone pour bâtiments fonctionnels et mobiles cars

Zone pour emplacements de mobiles homes

Zone de Camping - Caravaning

Servitude "non aedificandi"

Liste des PAP approuvés

Localité	lieu-dit	Code sur le plan	Vote du Conseil Communal	N° Dossier	Approbation ministerielle
Bockholtz	am Duerf	Bo-1	30.03.2004	14177/7C	21.05.2004
Dahl	im Boidem auf dem Winkeldelt op der Héckt Daehlerbaach	Da-1 Da-2 Da-3 Da-4	11.02.2000 13.11.1992 07.09.2001 30.06.2017	11889 9884 12680/7C 17811/7C	06.04.2000 17.12.1992 22.11.2001 04.09.2017
Goesdorf	om weissen Stein	Go-1	16.02.1995	10515	03.05.1995
Nocher	auf Hieleschfeld am Stellpad Kautenbaacherwee auf dem Knupp auf dem Pfad um Pad	No-1 No-2 No-3 No-4 No-5 No-6	29.09.2017 29.06.1933 14.10.2009 31.12.1991 29.06.1993	17969/7C 10055 15981/7C 9543 10056	30.11.2017 23.08.1993 02.09.1998 02.02.2010 05.02.1992 22.10.1993
Nocher-route	auf der Strasse unter der Strasse im Welschheidchen	No-7 No-8 No-9	18.03.1994 18.03.1994 21.02.2001	10412 10411 12919	26.04.1994 26.04.1994 23.04.2001

PCN © ORIGINE CADASTRE - DROITS RÉSERVÉS À L'ÉTAT DU GRAND DUCHÉ DE LUXEMBOURG 2017 (EXERCICE 2017) - COPIE ET REPRODUCTIONS INTERDITES
BDTOPO © ORIGINE CADASTRE DROITS RÉSERVÉS À L'ÉTAT DU GRAND DUCHÉ DE LUXEMBOURG 2017 - COPIE ET REPRODUCTIONS INTERDITES

5	19.02.2018		Dahl et Nocher "Weltzerwee et Kautebacherwee"
4	10.08.2017	25.09.2017	Heiderscheidergrund "Camping du Moulin"
3	15.09.2016		Dahl "Duerfstrooss"
2	02.08.2016	08.06.2016	Goesdorf "Op der Driicht"
1	05.08.2014	28.08.2014	Büderscheid "Millewee"
N°	Approbation Min. Int.	Approbation Min. Env.	Objet de la modification

ADMINISTRATION COMMUNALE DE GOESDORF

1, op der Driicht - L-9653 GOESDORF

PLAN D'AMENAGEMENT GENERAL

version coordonnée

Localité de Heiderscheidergrund

N° plan: 6	Indice:	Echelle: 1/2500	Date: 28.02.2020
------------	---------	-----------------	------------------

ARCHITECTURE HOFFMANN SÀRL

24, DUERFSTROOSS | L-9644 DAHL

TÉL. +352 245 180-1
FAX. +352 245 180 80
E-MAIL: info@architecturehoffmann.lu