
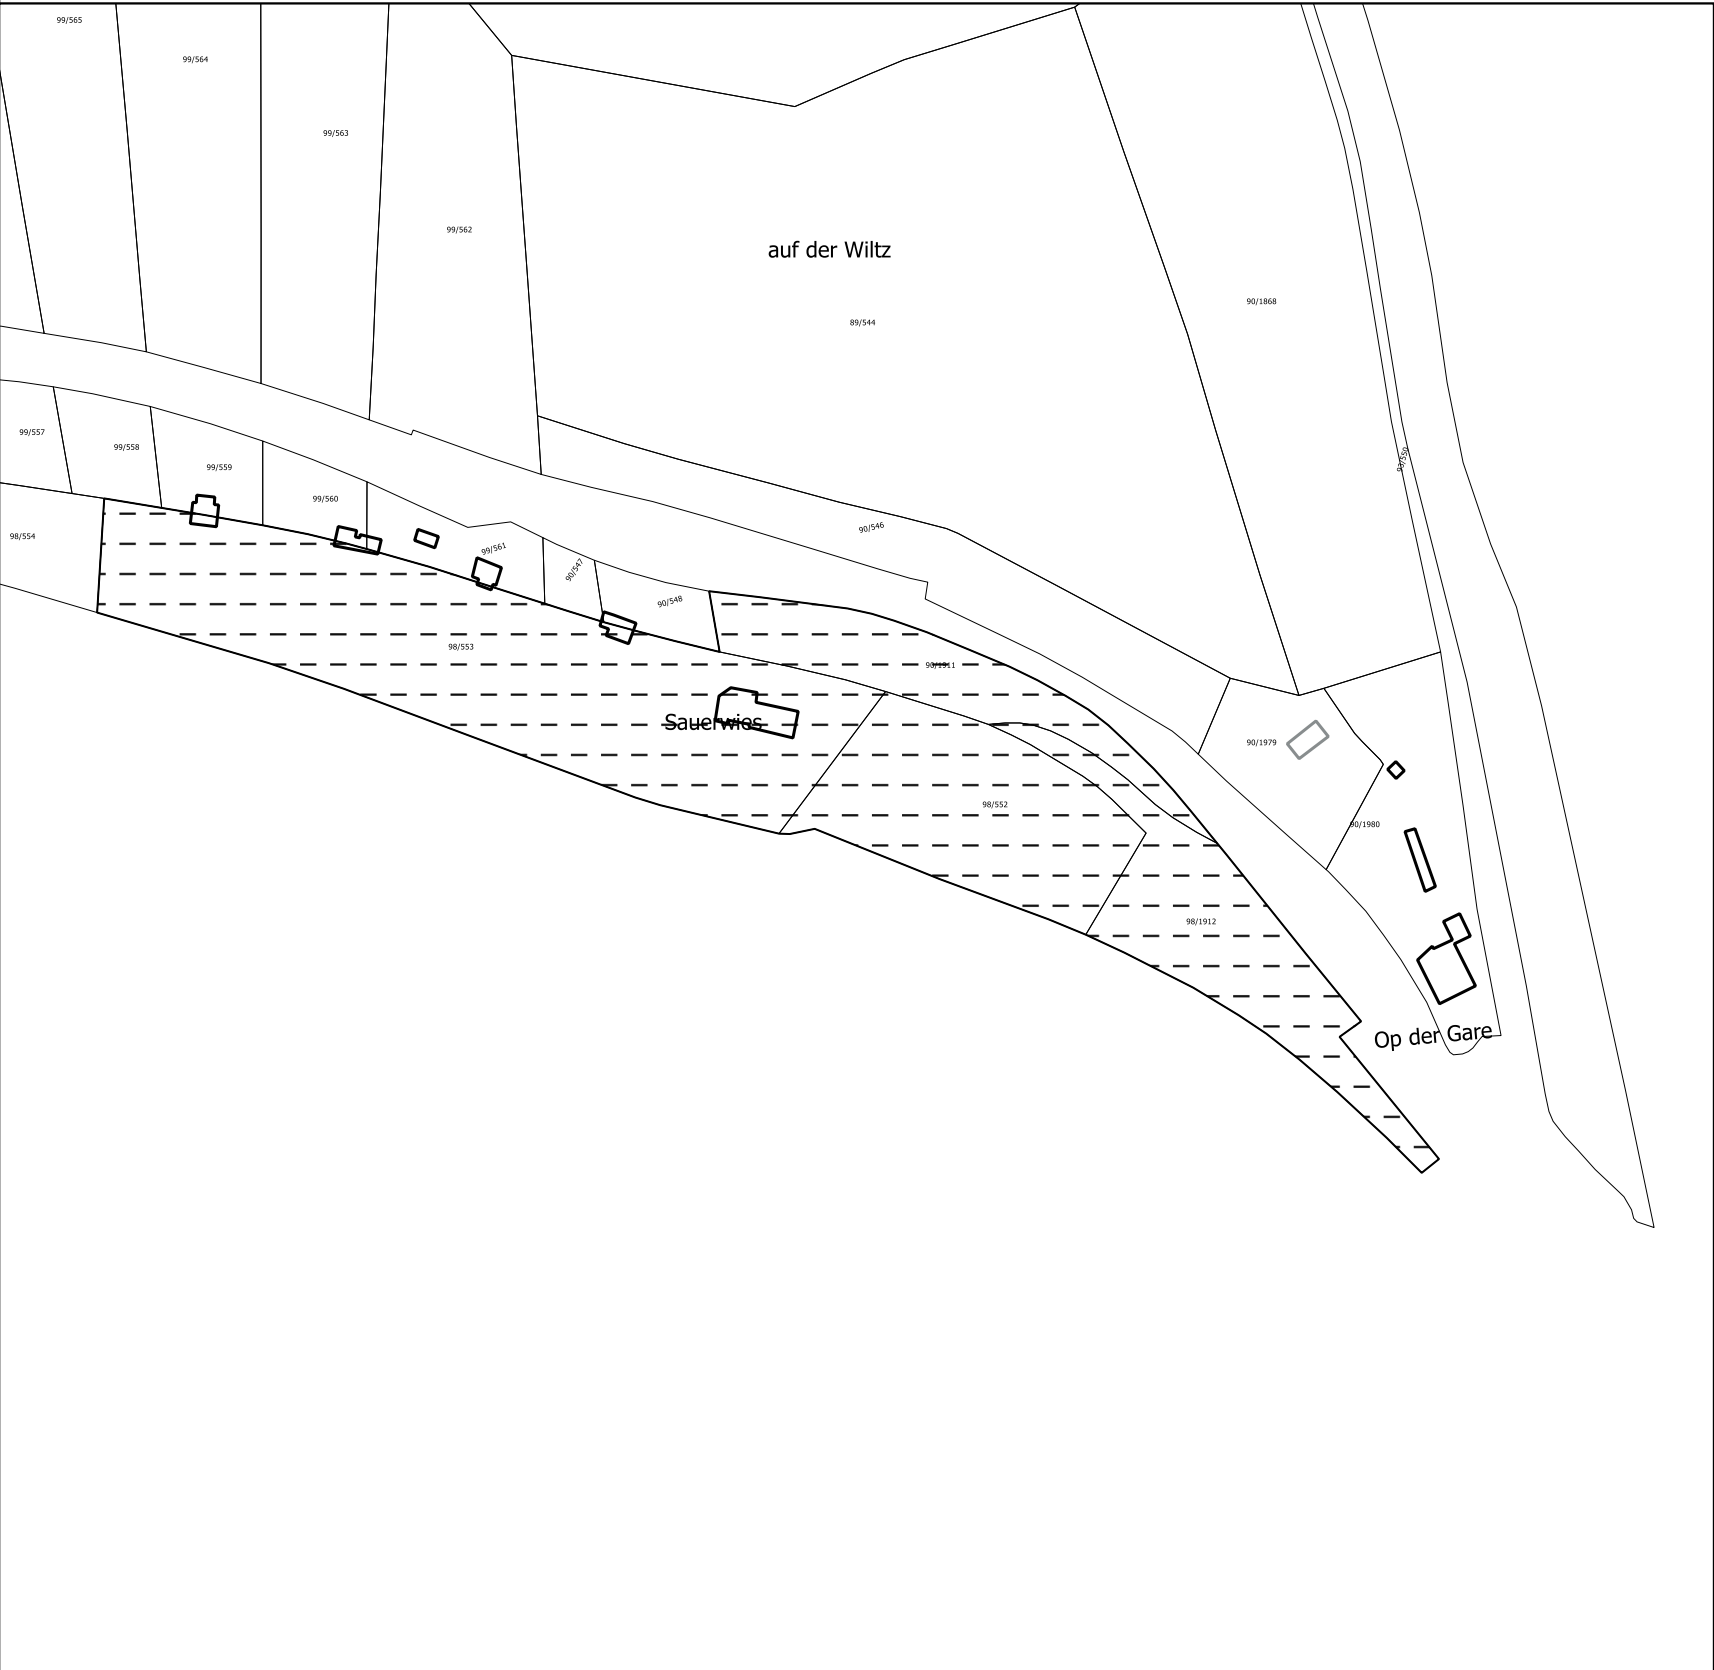


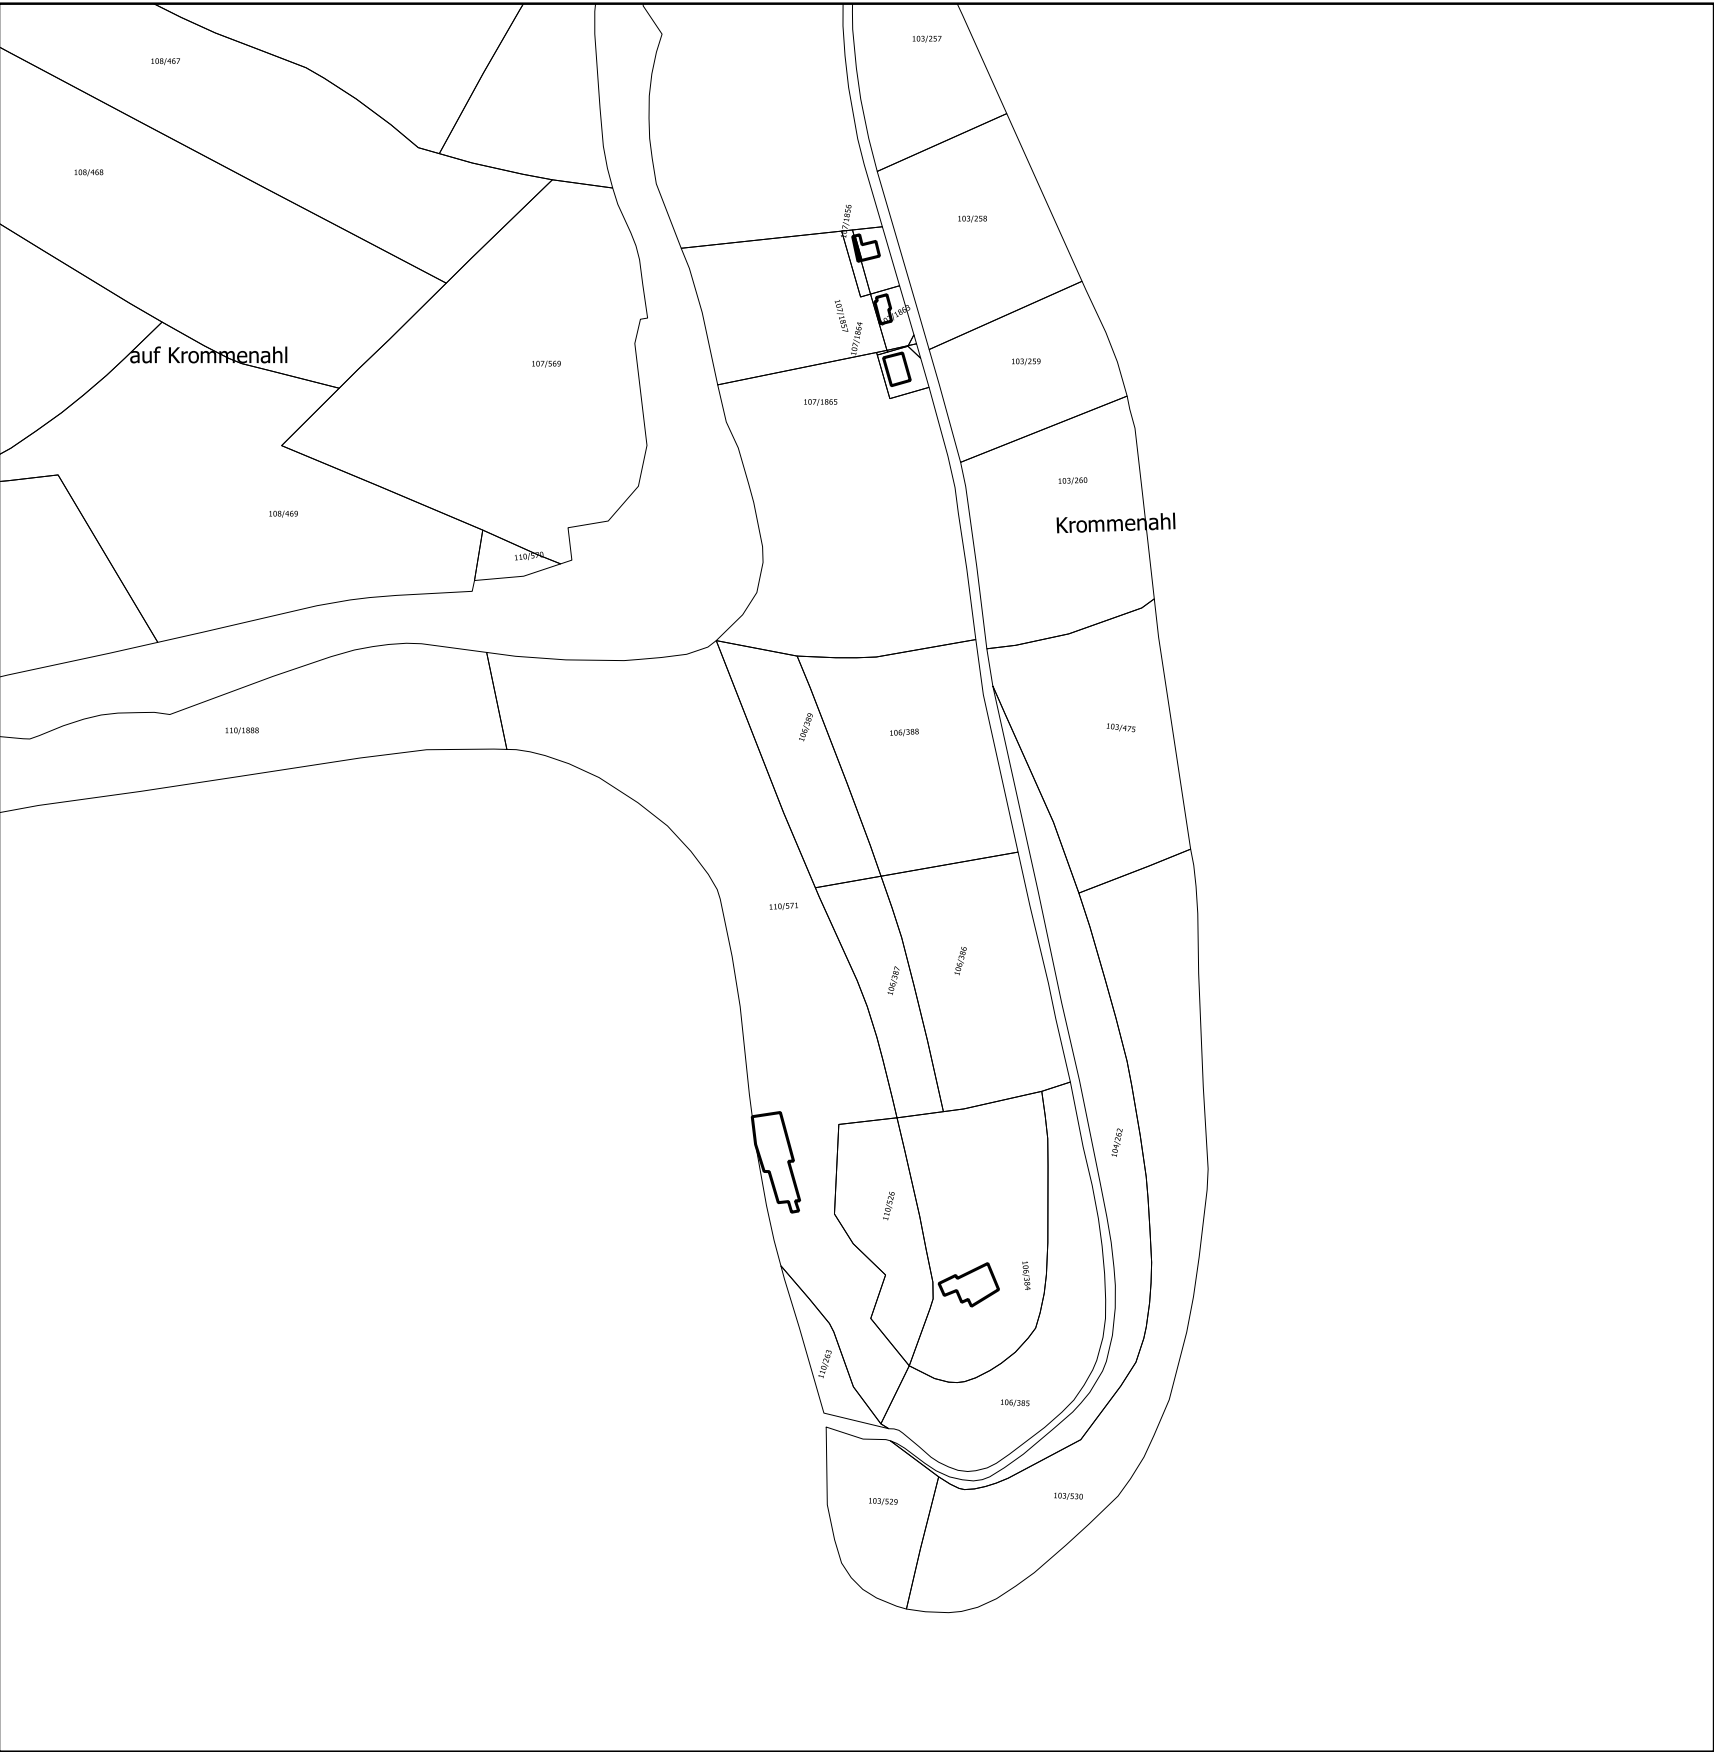

Légende

Fond de plan

- PCN Parcellaire (Exercice 2017)
- PCN Bâtiments (Exercice 2017)
- Bâtiments ajoutés
- Bâtiments en phase projet
- Bâtiments démolis
- Zonage du PAG en vigueur
 - Zone d'habitation pure
 - Zone mixte
 - Eglise, cimetière
 - Zone de bâtiments et d'aménagements publics
 - Equipement scolaire
 - Zone d'activité artisanale
 - Zone récréative - camping
 - Zone soumise à un plan d'aménagement particulier
 - Zone verte de protection
 - Zone de protection du paysage
 - Servitude urbanisation IP
 - Plans d'aménagement particulier - approuvés

Liste des PAP approuvés

Localité	lieu-dit	Code sur le plan	Vote du Conseil Communal	N° Dossier	Approbation ministérielle
Bockholtz	am Duerf	Bo-1	30.03.2004	14177/7C	21.05.2004
Dahl	im Boidem auf dem Winkeldelt op der Héckt Daehlerbaach	Da-1 Da-2 Da-3 Da-4	11.02.2000 13.11.1992 07.09.2001 30.06.2017	11889 9884 12680/7C 17811/7C	06.04.2000 17.12.1992 22.11.2001 04.09.2017
Goesdorf	om weissen Stein	Go-1	16.02.1995	10515	03.05.1995
Nocher	auf Hieleschfeld am Stellpad Kautenbaacherwee auf dem Knupp auf dem Pfad um Pad	No-1 No-2 No-3 No-4 No-5 No-6	29.09.2017 29.06.1933 14.10.2009 31.12.1991 29.06.1993	17969/7C 10055 15981/7C 9543 10056	30.11.2017 23.08.1993 02.09.1998 02.02.2010 05.02.1992 22.10.1993
Nocher-route	auf der Strasse unter der Strasse im Welschheidchen	No-7 No-8 No-9	18.03.1994 18.03.1994 21.02.2001	10412 10411 12919	26.04.1994 26.04.1994 23.04.2001

PCN © ORIGINE CADASTRE - DROITS RÉSERVÉS À L'ÉTAT DU GRAND DUCHÉ DE LUXEMBOURG 2017 (EXERCICE 2017) - COPIE ET REPRODUCTIONS INTERDITES
BDTOPO © ORIGINE CADASTRE DROITS RÉSERVÉS À L'ÉTAT DU GRAND DUCHÉ DE LUXEMBOURG 2017 - COPIE ET REPRODUCTIONS INTERDITES

5	19.02.2018		Dahl et Nocher "Weltzerwee et Kautebacherwee"
4	10.08.2017	25.09.2017	Heiderscheidergrund "Camping du Moulin"
3	15.09.2016		Dahl "Duerfstrooss"
2	02.08.2016	08.06.2016	Goesdorf "Op der Driicht"
1	05.08.2014	28.08.2014	Büderscheid "Millewee"
N°	Approbation Min. Int.	Approbation Min. Env.	Objet de la modification

ADMINISTRATION COMMUNALE DE GOESDORF
1, op der Driicht - L-9653 GOESDORF

PLAN D'AMENAGEMENT GENERAL
version coordonnée
Localités de Dirbach et Goebelsmühle



N° plan: 4	Indice:	Echelle: 1/2500	Date: 28.02.2020
------------	---------	-----------------	------------------

ARCHITECTURE HOFFMANN SÀRL

24, DUERFSTROOSS | L-9644 DAHL

TÉL. +352 245 180-1
FAX. +352 245 180 80
E-MAIL: info@architecturehoffmann.lu