


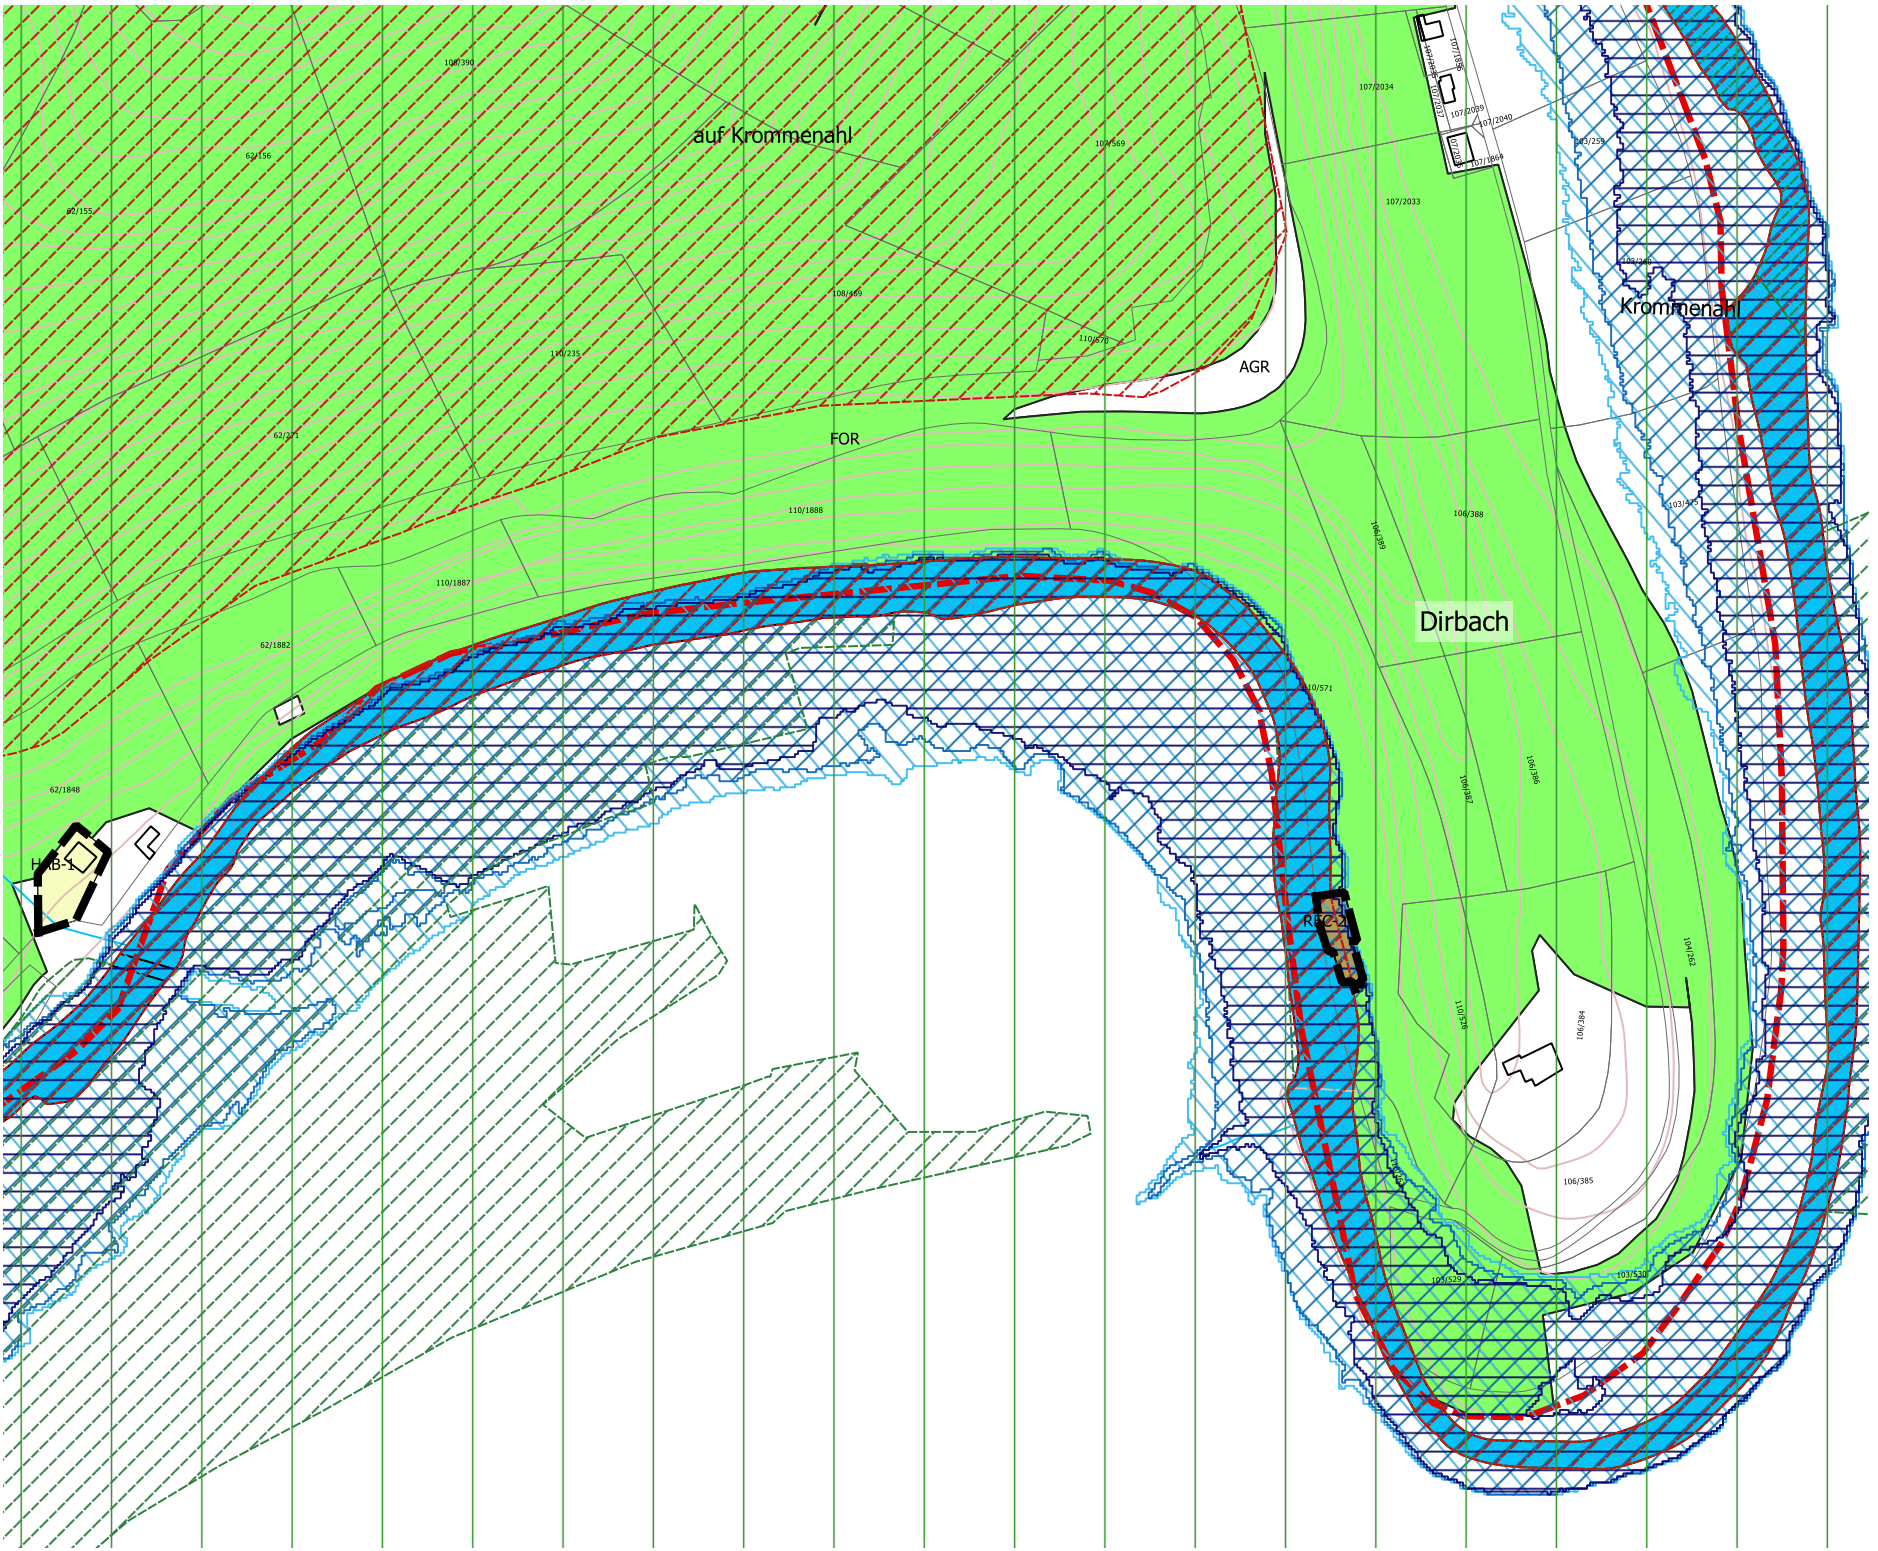

Légende

Zones urbanisées ou destinées à être urbanisées

- HAB-1 Zone d'habitation 1
- MDX-v Zone mixte villageoise
- MDX-r Zone mixte rurale
- BEP Zone de bâtiments et d'équipements publics
- ECO-c1 Zone d'activités économiques communale type I
- REC-1 Zone de sport et de loisirs REC-1 Camping
- REC-2 Zone de sport et de loisirs REC-2 Hôtel-Restaurant

Zone verte

- AGR Zone agricole
- FOR Zone forestière
- VERD Zone de verdure
- PARC Zone de parc public

Zones superposées

Plans d'aménagements particulier - approuvés

Zone soumise à un plan d'aménagement particulier "nouveau quartier"

Dénomination de la ou des zones			
COS	max.	CUS	max.
CSS	max.	DL	max. (min.)

Représentation schématique du degré d'utilisation du sol pour les zones soumises à un plan d'aménagement particulier "Nouveau Quartier"

Zone d'aménagement différé

Zone de servitude "urbanisation"

P

Servitude "urbanisation" - intégration paysagère

P5

largeur min. 5 m

P10

largeur min. 10 m

B

Servitude "urbanisation" - biotopes

CE

Servitude "urbanisation" - cours d'eau

CES

largeur min. 5 m

CE10

largeur min. 10 m

SP

Servitude "urbanisation" - spécifique

SP 1

"SP1 - Zone Natura 2000"

SP 2

"SP2 - Masseler - Haarderbaach - Eaux usées"

SP 3

"SP3 - Büderscheid Schlrirbech"

SP 4

"SP4 - Mine Antimoine"

Zone de servitude "couloirs et espaces réservés"

- Couloir pour projets de rétention et d'écoulement des eaux pluviales
- Couloir pour projets de canalisation pour eaux usées
- Secteur protégé de type "environnement construit"
- Constructions ou éléments à conserver
- Petit patrimoine à conserver
- Gabarits à préserver
- Alignement à préserver
- Zone de bruit (10)

Zones ou espaces définis en exécution de dispositions légales, réglementaires ou administratives spécifiques relatives

- à l'aménagement du territoire
 - Grand Ensemble Paysager "Haute-Sûre – Kiischpelt"
- à la protection de la nature et des ressources naturelles
 - Natura 2000 (Zone oiseaux) (1)
 - Natura 2000 (Zone habitat) (1)
 - Zone protégée d'intérêt national
- à la protection des sites et monuments nationaux (3)
 - Immeubles et objets classés monuments nationaux
 - Surface classée monument national
 - Immeubles et objets inscrits à l'inventaire supplémentaire
 - Surface inscrite à l'inventaire supplémentaire
- à la gestion de l'eau (4)
 - Zone inondable - HQ 10
 - Zone inondable - HQ 100
 - Zone inondable - HQ extrême

Zones ou espaces à titre indicatif


- Biotopie protégé (ponctuel) (5)
- Biotopie protégé (linéaire) (5)
- Biotopie protégé (urfacique) (5)
- Habitats art. 17/21 (6)
- Terrains avec des vestiges archéologiques inscrits à l'inventaire supplémentaire, classés monument national ou en cours de classement (7)
- Terrains avec des vestiges archéologiques connus, à étudier avant altération ou destruction (7)

Fond de plan

- Délimitation de la zone verte
- Limite communale (9)
- PCN parcellaire (Exercice 2018)
- PCN Bâtiments (Exercice 2018)
- Bâtiments ajoutés (8)
- Bâtiments démolis (8)
- Courbe de niveau (9)
- Rivière (9)
- Fleuve (9)
- Ruisseau (9)
- Surface hydrologique (9)

PCN © ORIGINE CADASTRE - DROITS RÉSERVÉS À L'ÉTAT DU GRAND DUCHÉ DE LUXEMBOURG 2018 (EXERCICE 2018) - COPIE ET REPRODUCTIONS INTERDITES

BDOPO © ORIGINE CADASTRE DROITS RÉSERVÉS À L'ÉTAT DU GRAND DUCHÉ DE LUXEMBOURG 2013 - COPIE ET REPRODUCTIONS INTERDITES

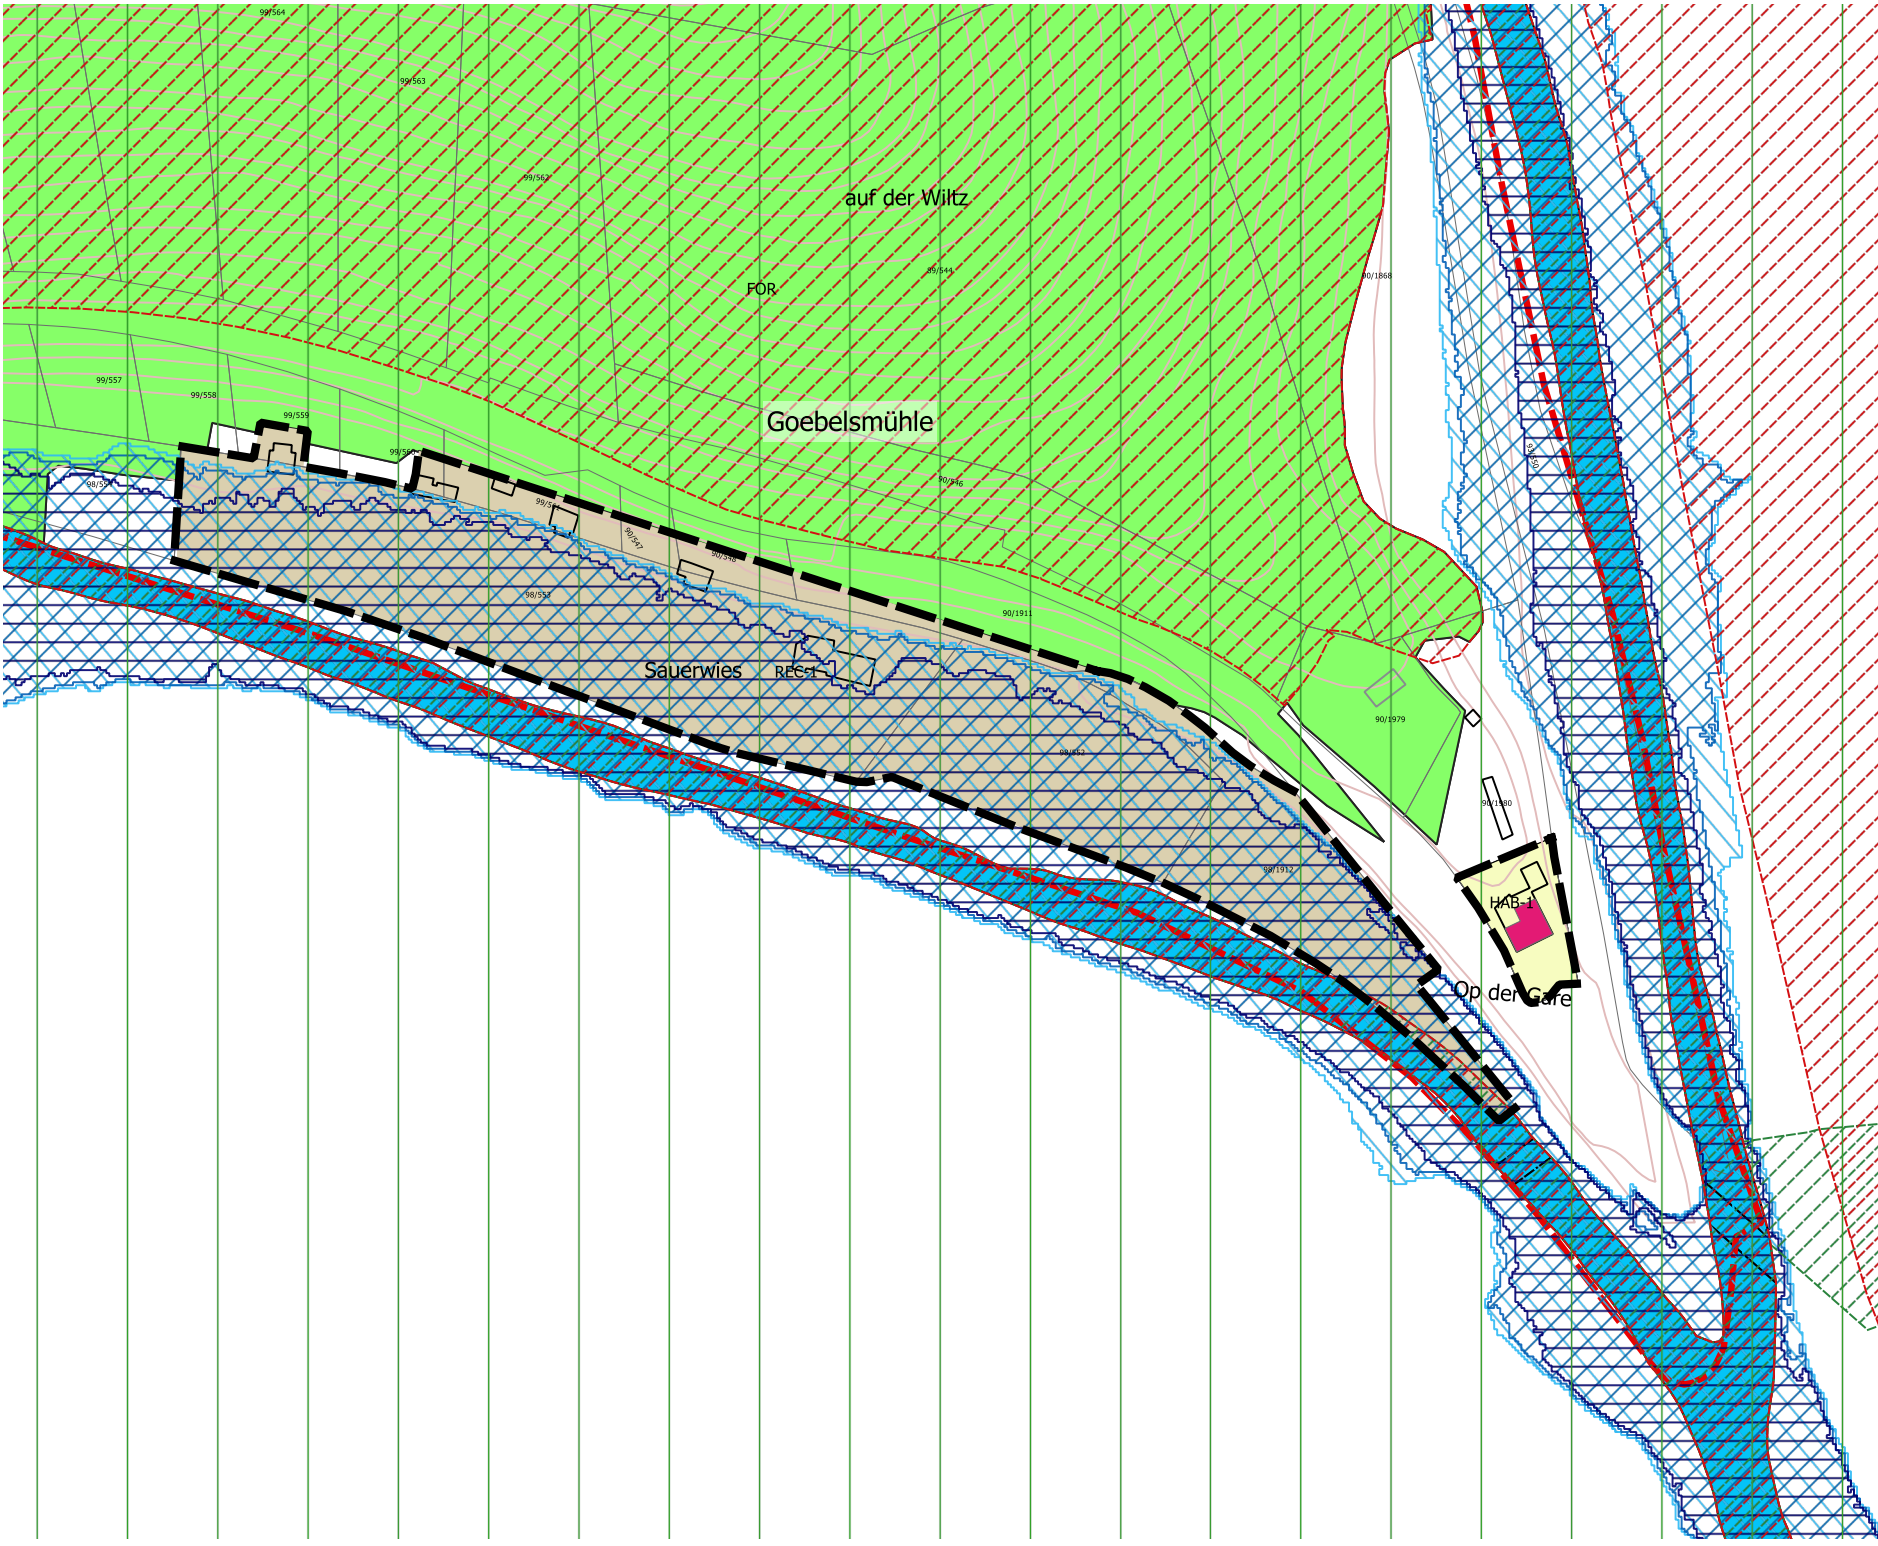

15.01.2021	Saisine du Conseil communal
29.11.2022	Avis de la Commission d'aménagement
14.12.2021	Avis du ministre ayant l'Environnement dans ses attributions
08.06.2023	Vote du Conseil communal
	Approbation du Ministre ayant l'aménagement communal et le développement urbain dans ses attributions
	Approbation du ministre ayant l'Environnement dans ses attributions

08.06.2023	A	Adapté suite aux avis de la commission d'aménagement / du ministre ayant l'Environnement dans ses attributions / des réclamations / des observations et suggestions
Date	Indice	Objet de la modification



ADMINISTRATION COMMUNALE DE GOESDORF

1, op der Driicht - L-9653 GOESDORF

PLAN D'AMENAGEMENT GENERAL

PROJET PAG

Localités de Dirbach et Goebelsmühle



N° plan: 4

Indice: A

Echelle: 1/2500

Date: 15.01.2021



ARCHITECTURE HOFFMANN SARL

121, HAAPTSTROOSS | L-9780 WINCRANGE | TÉL. +352 245 180 1 | INFO@ARCHITECTUREHOFFMANN.LU