


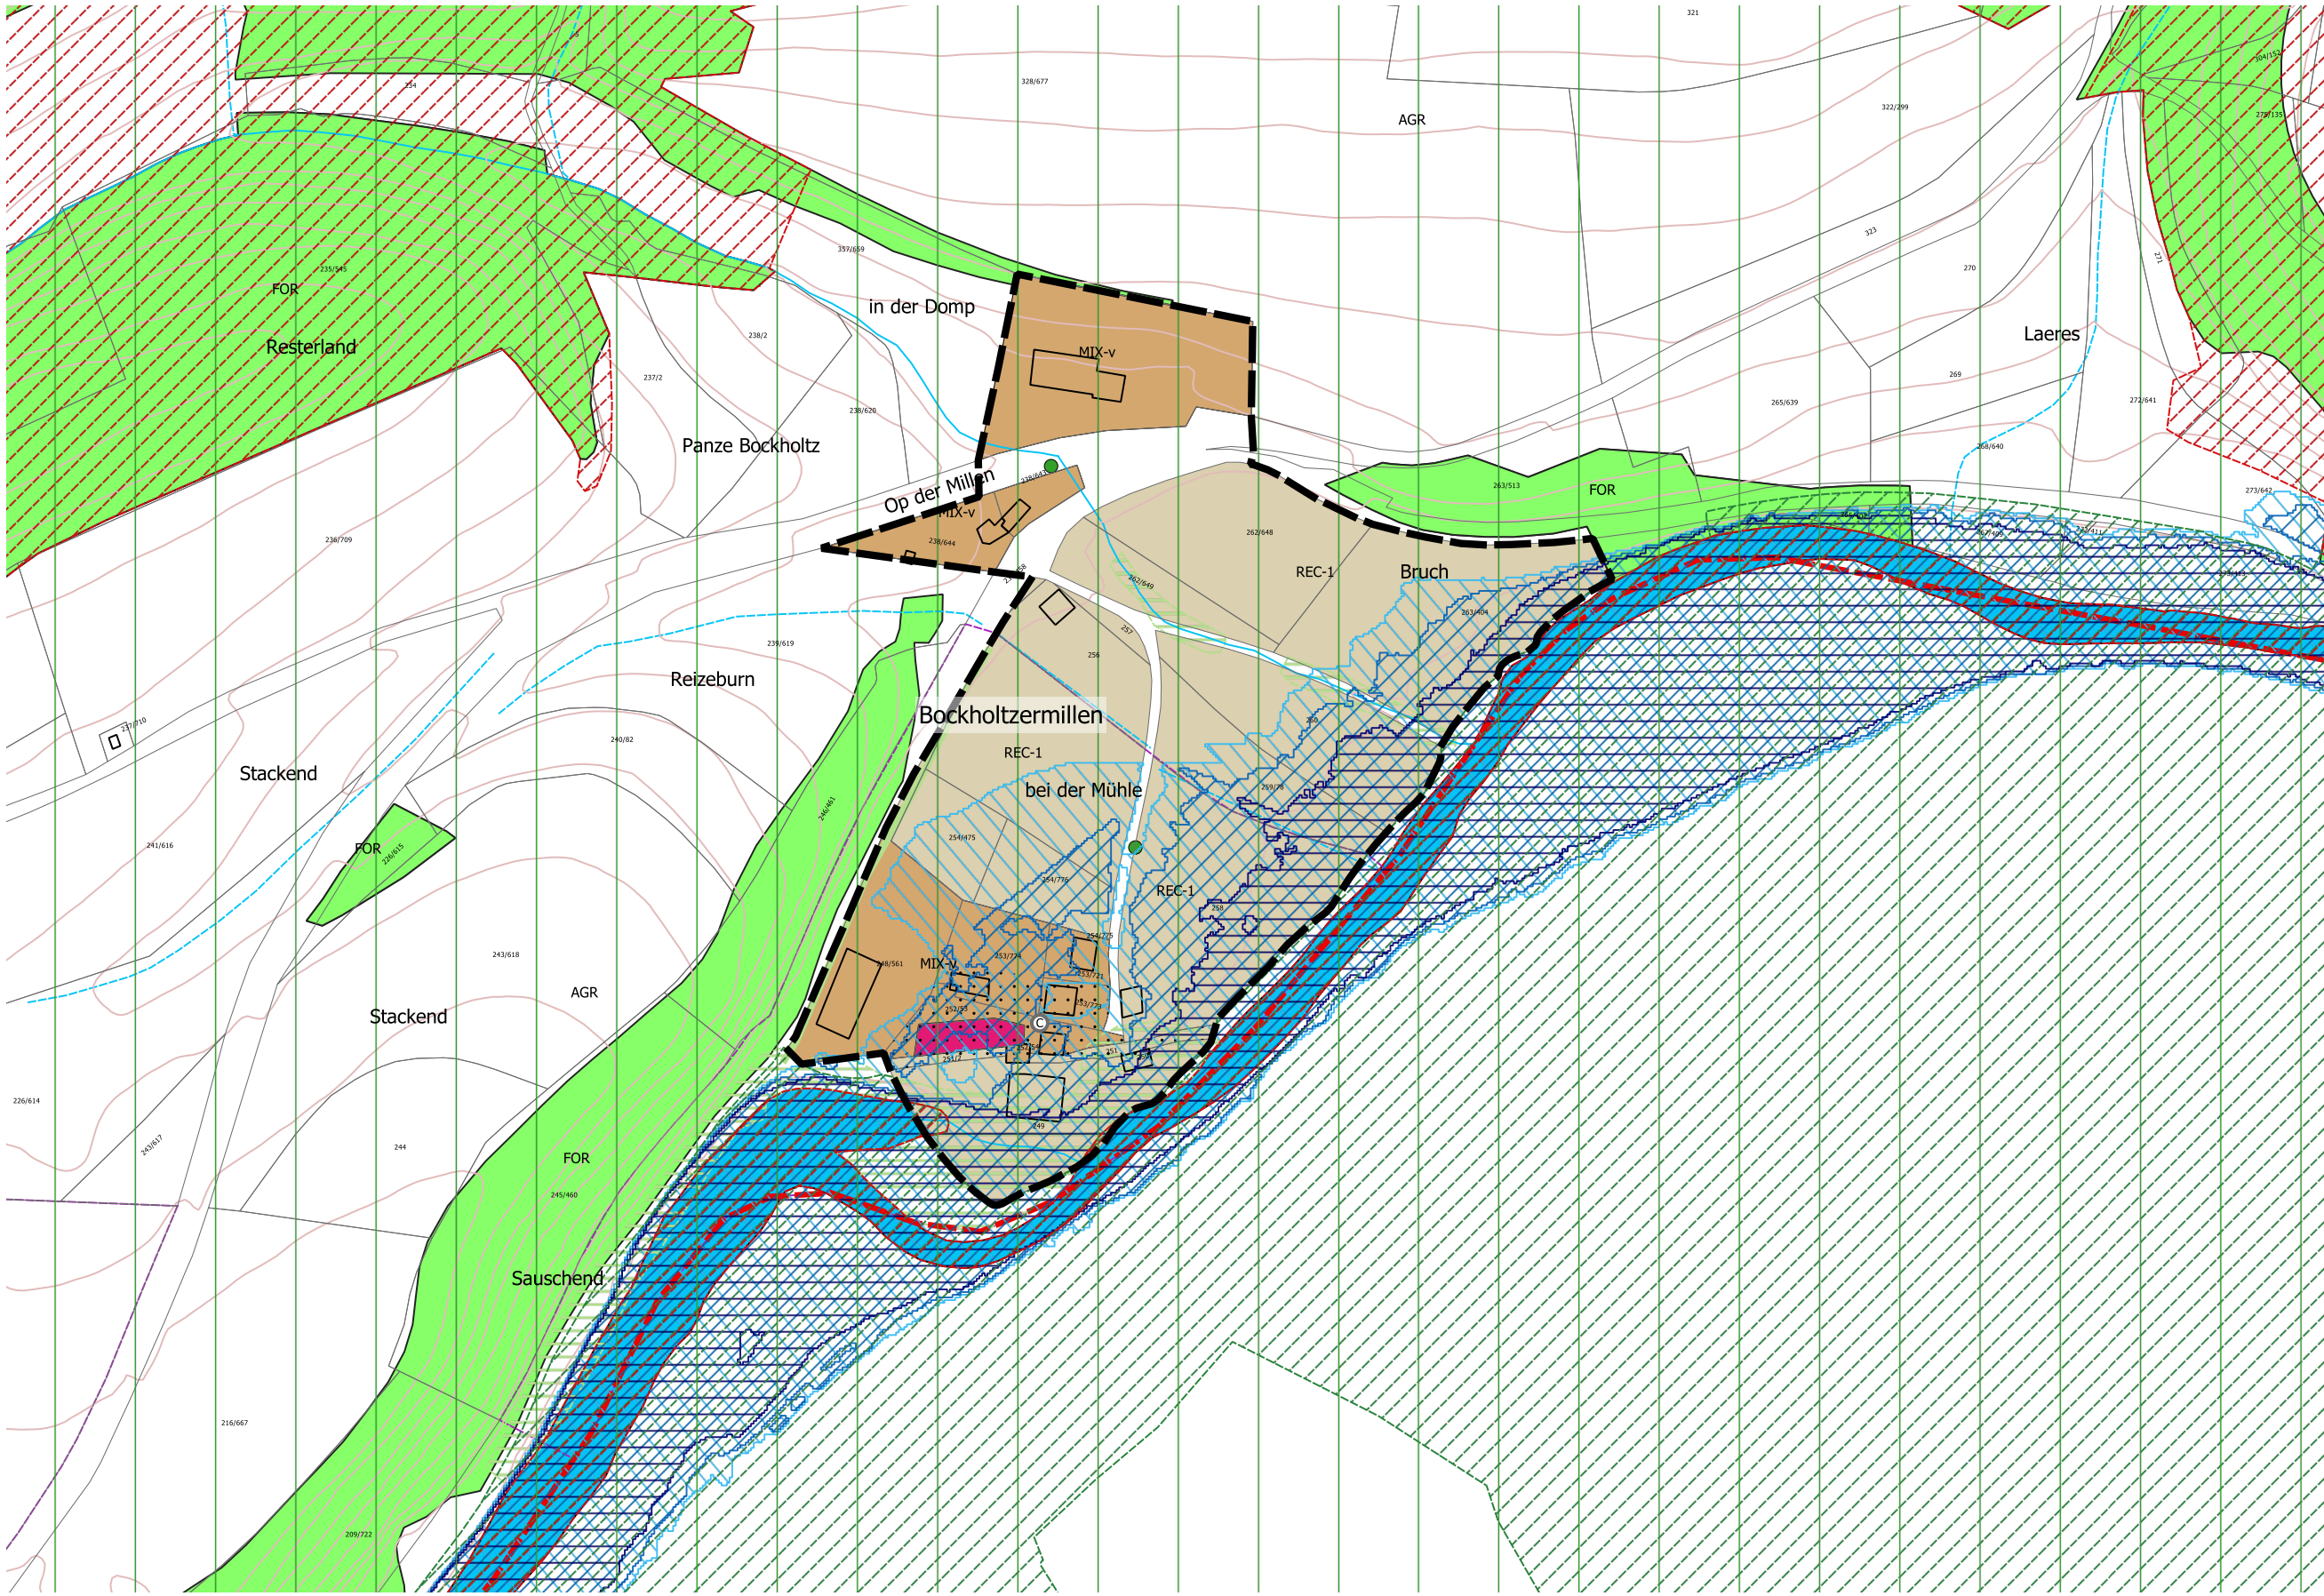

### Légende

**Zones urbanisées ou destinées à être urbanisées**

|        |                                                    |
|--------|----------------------------------------------------|
| HAB-1  | Zone d'habitation 1                                |
| MIX-V  | Zone mixte villageoise                             |
| MIX-R  | Zone mixte rurale                                  |
| BEP    | Zone de bâtiments et d'équipements publics         |
| ECO-C1 | Zone d'activités économiques communale type I      |
| REC-1  | Zone de sport et de loisirs REC-1 Camping          |
| REC-2  | Zone de sport et de loisirs REC-2 Hôtel-Restaurant |

**Zone verte**

|       |                     |
|-------|---------------------|
| AGR   | Zone agricole       |
| FOR   | Zone forestière     |
| MIX-V | Zone de verdure     |
| PARC  | Zone de parc public |

**Zones superposées**

Plans d'aménagements particulier - approuvés

Zone soumise à un plan d'aménagement particulier "nouveau quartier"

| Dénomination de la ou des zones |      |     |             |
|---------------------------------|------|-----|-------------|
| COS                             | max. | CUS | max.        |
| CSS                             | max. | DL  | max. (min.) |

Représentation schématique du degré d'utilisation du sol pour les zones soumises à un plan d'aménagement particulier "Nouveau Quartier"

Zone d'aménagement différé

Zone de servitude "urbanisation"

P Servitude "urbanisation" - intégration paysagère

P5 largeur min. 5 m

P10 largeur min. 10 m

B Servitude "urbanisation" - biotopes

CE Servitude "urbanisation" - cours d'eau

CE5 largeur min. 5 m

CE10 largeur min. 10 m

SP Servitude "urbanisation" - spécifique

SP 1 "SP1 - Zone Natura 2000"

SP 2 "SP2 - Masseler - Haarderbaach - Eaux usées"

SP 3 "SP3 - Büderscheid Schilrbech"

SP 4 "SP4 - Mine Antimoine"

**Zones ou espaces définis en exécution de dispositions légales, réglementaires ou administratives spécifiques relatives**

à l'aménagement du territoire

Grand Ensemble Paysager "Haute-Sûre - Kiischpelt"

à la protection de la nature et des ressources naturelles

Natura 2000 (Zone oiseaux) (1)

Natura 2000 (Zone habitat) (1)

Zone protégée d'intérêt national

à la protection des sites et monuments nationaux (3)

Immeubles et objets classés monuments nationaux

Surface classée monument national

Immeubles et objets inscrits à l'inventaire supplémentaire

Surface inscrite à l'inventaire supplémentaire

à la gestion de l'eau (4)

Zone inondable - HQ 10

Zone inondable - HQ 100

Zone inondable - HQ extrême

**Zones ou espaces à titre indicatif**

Biotopie protégé (ponctuel) (5)

Biotopie protégé (linéaire) (5)

Biotopie protégé (urfacique) (5)

Habitats art. 17/21 (6)

Terrains avec des vestiges archéologiques inscrits à l'inventaire supplémentaire, classés monument national ou en cours de classement (7)

Terrains avec des vestiges archéologiques connus, à étudier avant altération ou destruction (7)

**Fond de plan**

Délimitation de la zone verte

Limite communale (9)

PCN parcellaire (Exercice 2018)

PCN Bâtiments (Exercice 2018)

Bâtiments ajoutés (8)

Bâtiments démolis (8)

Courbe de niveau (9)

Rivière (9)

Fleuve (9)

Ruisseau (9)

Surface hydrologique (9)

(1) Ministère de l'Environnement, du Climat et du Développement durable (2015)

(2) Administration de la nature et des forêts (2019)

(3) Institut national pour le patrimoine architectural (2023)

(4) Administration de la gestion de l'eau (2023)

(5) AC de Goesdorf, part 1 à 11 (2019)

(6) part 1 à 11 (2019)

(7) Centre National de la Recherche de l'Archéologie (CNRA) (2015)

(8) Mise à jour réalisée par le bureau d'architecture Hoffmann s.à r.l. sur base des orthophotos 2019 et des inspections des lieux récentes

(9) Base de Données Topo-Cartographique (BD+1-TC), Administration du cadastre et de la topographie (2013)

(10) Administration de l'Environnement - Unité Surveillance et Évaluation de l'environnement / Équipe principale IODE: > 65 dB(A) et LMG1: 55 dB(A)

PCN © ORIGINE CADASTRE - DROITS RÉSERVÉS À L'ÉTAT DU GRAND DUCHÉ DE LUXEMBOURG 2018 (EXERCICE 2018) - COPIE ET REPRODUCTIONS INTERDITES  
BDTOPO © ORIGINE CADASTRE DROITS RÉSERVÉS À L'ÉTAT DU GRAND DUCHÉ DE LUXEMBOURG 2013 - COPIE ET REPRODUCTIONS INTERDITES

|            |   |
|------------|---|
| 15.01.2021 | Saisine du Conseil communal                                                                           |
| 29.11.2022 | Avis de la Commission d'aménagement                                                                   |
| 14.12.2021 | Avis du ministre ayant l'Environnement dans ses attributions                                          |
| 08.06.2023 | Vote du Conseil communal                                                                              |
|            | Approbation du ministre ayant l'aménagement communal et le développement urbain dans ses attributions |
|            | Approbation du ministre ayant l'Environnement dans ses attributions                                   |

|            |        |   |
|------------|--------|---|
|            |        |   |
|            |        |   |
|            |        |   |
|            |        |   |
| 08.06.2023 | A      | Adapté suite aux avis de la commission d'aménagement / du ministre ayant l'Environnement dans ses attributions / des réclamations / des observations et suggestions |
| Date       | Indice | Objet de la modification   |



## ADMINISTRATION COMMUNALE DE GOESDORF

1, op der Driicht - L-9653 GOESDORF

# PLAN D'AMENAGEMENT GENERAL

## PROJET PAG

### Localités de Bockholtz et de Bockholtzermillen



|            |           |                 |                  |
|------------|-----------|-----------------|------------------|
| N° plan: 1 | Indice: A | Echelle: 1/2500 | Date: 15.01.2021 |
|------------|-----------|-----------------|------------------|



ARCHITECTURE HOFFMANN SÀRL

121, HAAPTSTROOSS | L-9780 WINCRANGE | TÉL. +352 245 180 1 | INFO@ARCHITECTUREHOFFMANN.LU