

TR-GEOMETRES s.à.r.l.

B.P. 1034 L-1010 LUXEMBOURG

N° Mesurage : **898**

| N° Mandat | N° Affaire(s) | Commune(s) | Section(s) |
|-----------|---------------|------------|------------|
| T215402 | 203717 | Goesdorf | C de Dahl |

| | |
|---------------------|--|
| Levé par : c.h.a. | Echelle : 1/500 |
| Dessiné par : ra.d. | Lieu et date : Luxembourg, le 25 novembre 2022 |

Le géomètre officiel : HANSENNE Clémentine
Signature :

LEGENDE DES PARCELLES

| Commune : | Goesdorf | Section : | C de Dahl |
|-----------|----------|-----------|-----------|
|-----------|----------|-----------|-----------|

| Numéro | Nature | Occupation | Contenance | | Nom(s) |
|---------|------------------|-----------------------|------------|------|----------------------|
| | | | ha | a ca | |
| 31/2654 | place | | 16 | | Goesdorf, la Commune |
| 31/2655 | place voisine | | 07 | 39 | Goesdorf, la Commune |
| 31/2656 | place | | 05 | 25 | Goesdorf, la Commune |
| 31/2657 | place | | 06 | 86 | Goesdorf, la Commune |
| 31/2658 | place | | 07 | 84 | Goesdorf, la Commune |
| 31/2659 | place | | 05 | 74 | Goesdorf, la Commune |
| 40/2744 | terre labourable | | 36 | 42 | BISSEN Raymond |
| 44/2409 | place (occupée) | bâtiment à habitation | 06 | 32 | BERG Fernand |


| Numéro | Lieu-dit | Provenance des parcelles | |
|---------|--------------|--------------------------|--------|
| | | entier | entier |
| 31/2654 | Daehlerbaach | entier 31/2654 | |
| 31/2655 | Daehlerbaach | entier 31/2655 | |
| 31/2656 | Daehlerbaach | entier 31/2656 | |
| 31/2657 | Daehlerbaach | entier 31/2657 | |
| 31/2658 | Daehlerbaach | entier 31/2658 | |
| 31/2659 | Daehlerbaach | entier 31/2659 | |
| 40/2744 | Dahl | entier 40/2392 | |
| 44/2409 | Daehlerbaach | entier 44/2409 | |

Remarque(s):

- La légende des points et lignes peut être consultée sur www.cadastre.lux/legende.
- Les parcelles figurant comme "place" sur ce plan ne peuvent être considérées comme "place à bâtir" qu'après obtention de toutes les autorisations prévues par la loi.
- Les limites A-B-C-D non abornées contrairement sur le terrain ne peuvent être garanties.

LEGENDE

- ⊙ ancien tuyau
- Ⓛ ancien piquet en fer
- ⊗ ancienne cornière
- ⊙ nouveau tuyau

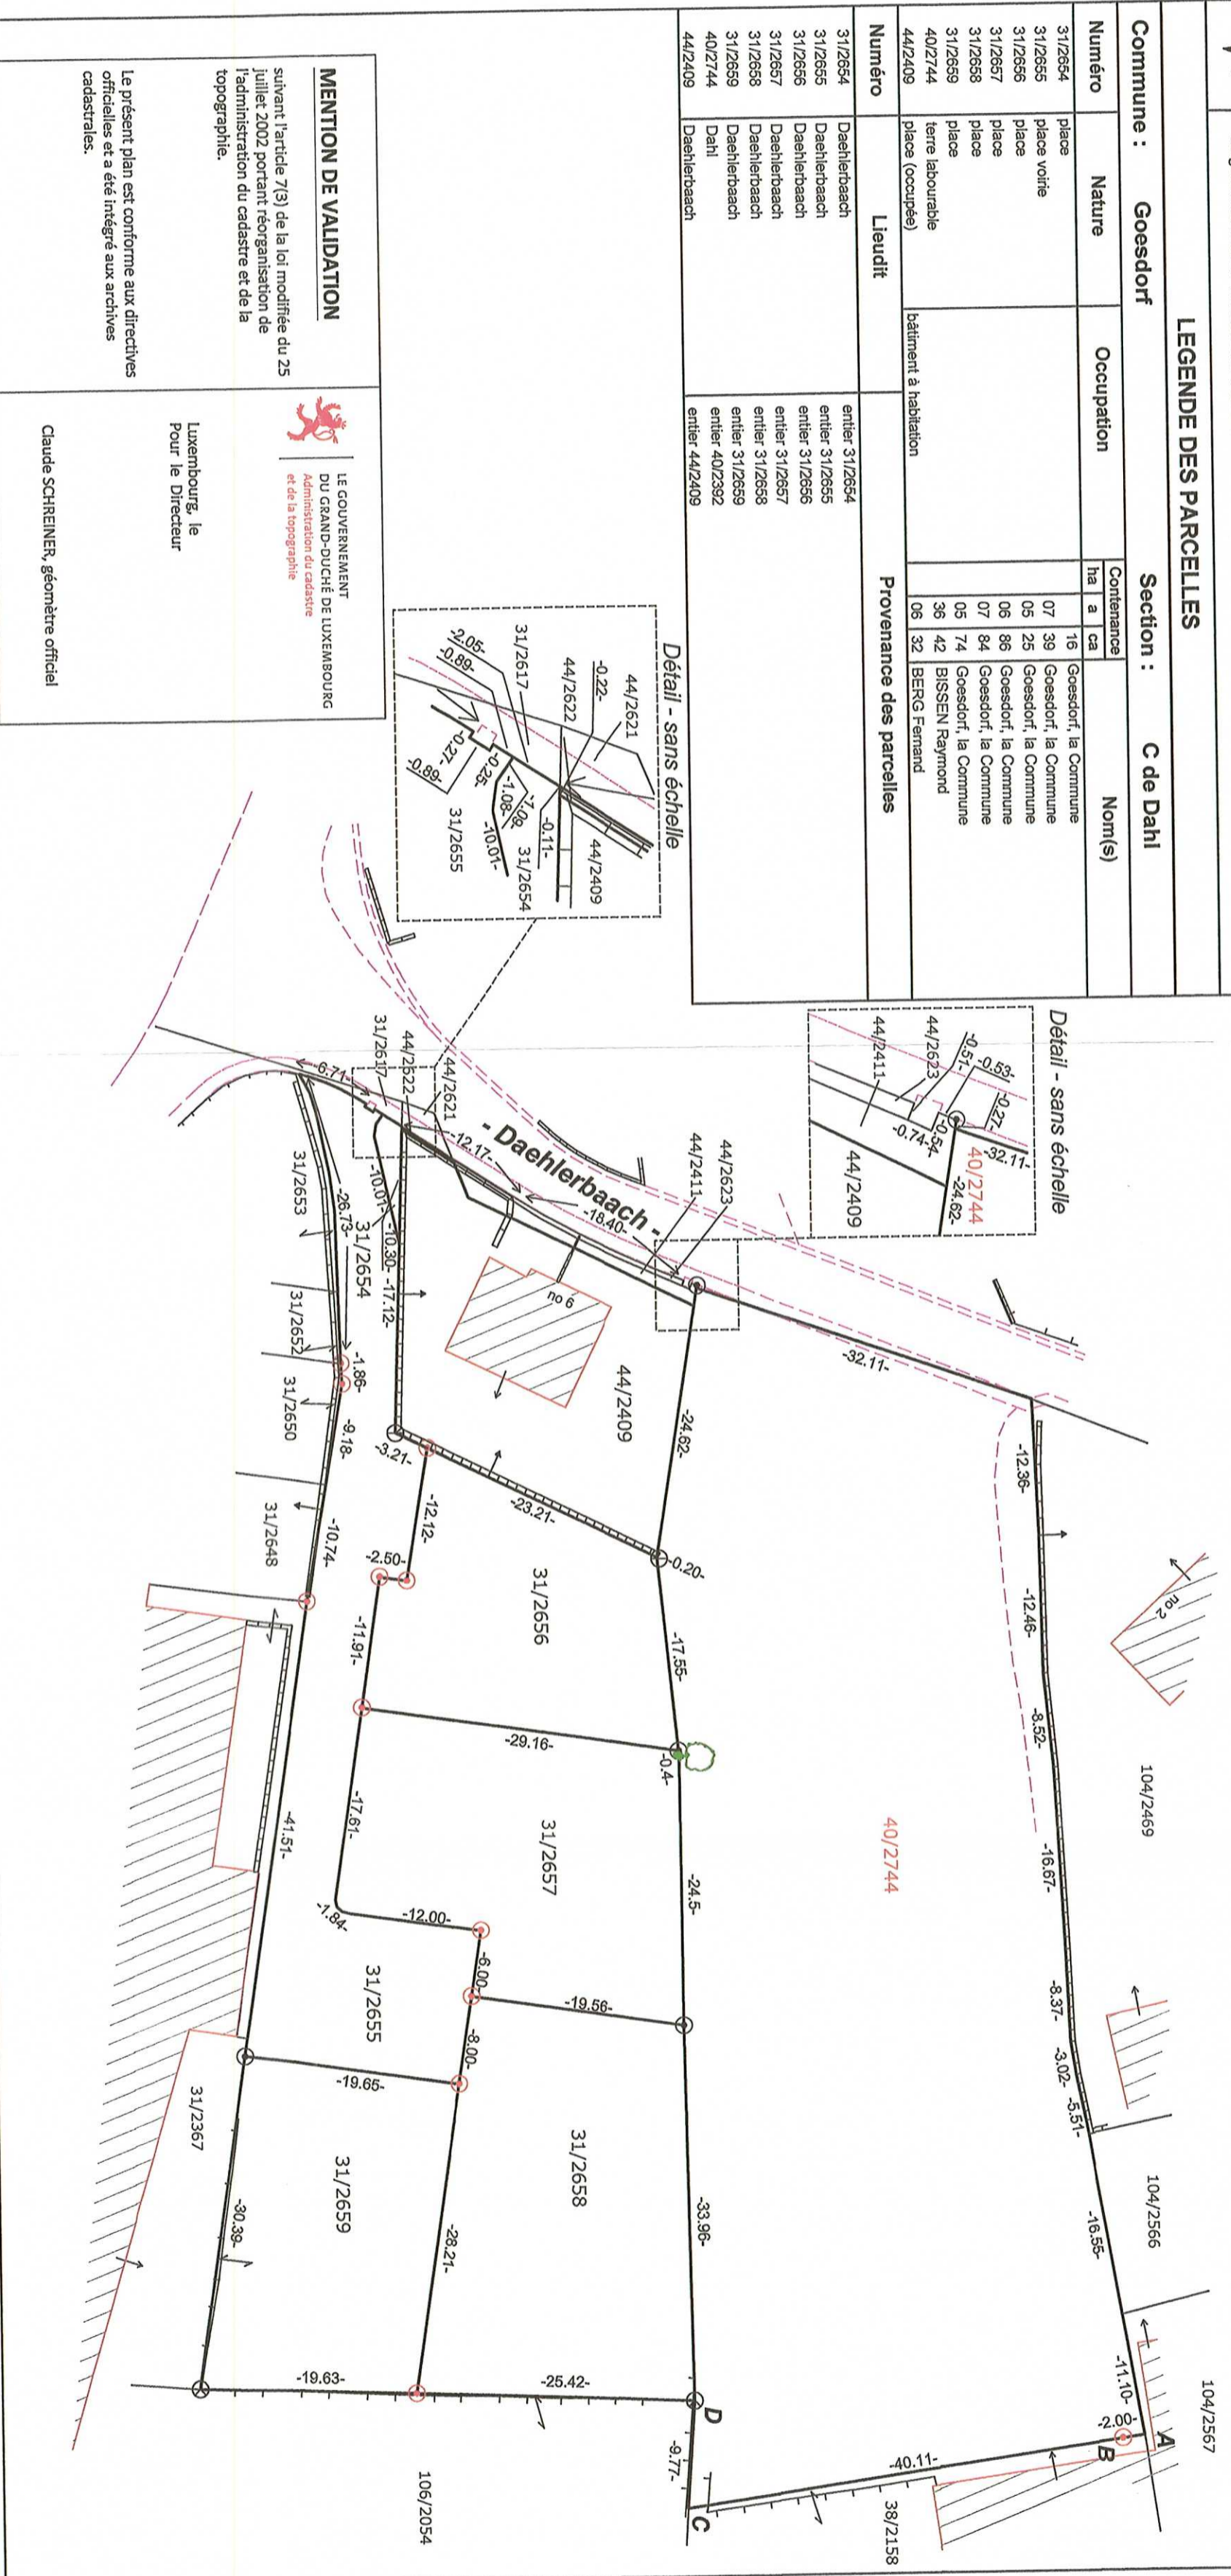

MENTION DE VALIDATION

suivant l'article 7(3) de la loi modifiée du 25 juillet 2002 portant réorganisation de l'Administration du cadastre et de la topographie.



LE GOUVERNEMENT
DU GRAND-DUCHÉ DE LUXEMBOURG
Administration du cadastre
et de la topographie

Luxembourg, le
Pour le Directeur

Le présent plan est conforme aux directives officielles et a été intégré aux archives cadastrales.

Claude SCHREINER, géomètre officiel