

# Légende

## Délimitation des PAPs "quartier existant"

- QE Zone d'habitation 1a (HAB-1a)
- QE Zone d'habitation 1b (HAB-1b)
- QE Zone mixte villageoise 1 (MIX-v1)
- QE Zone mixte villageoise 2 (MIX-v2)
- QE Zone mixte rurale (MIX-r)
- QE Zone de bâtiments et d'équipements publics (BEP)
- QE Zone de bâtiments et d'équipements publics spéciales (BEP-sp)
- QE Zone d'activités communales type I (ECO-c1)
- QE REC-1.1 « Zone camping avec bâtiments fonctionnels principaux »
- QE REC - 1.2. « Zone camping avec mobil-homes et bâtiments fonctionnels secondaires »
- QE REC - 1.3. « Zone camping-caravanning »
- QE REC - 1.4. « Zone tampon camping »
- QE Zone de sport et de loisirs 2 (REC-2) « Hôtel-Restaurant »

: secteur protégé de type « environnement construit »


## Zones superposées

- Zone soumise à un plan d'aménagement particulier "nouveau quartier"
- Plans d'aménagements particulier - approuvés
- Zone d'aménagement différé

## Fond de plan

- Zones urbanisées ou destinées à être urbanisées
- PCN parcellaire (Exercice 2018)
- PCN Bâtiments (Exercice 2018)
- Bâtiments ajoutés (1)
- Bâtiments démolis (1)
- Courbe de niveau (2)

(1) Mise à jour réalisée par le bureau d'architecture Hoffmann s.à r.l. sur base des orthophotos 2019 et des inspections des lieux récentes  
 (2) Base de Données Topo-Cartographique (BD-L-TC), Administration du cadastre et de la topographie (2018)

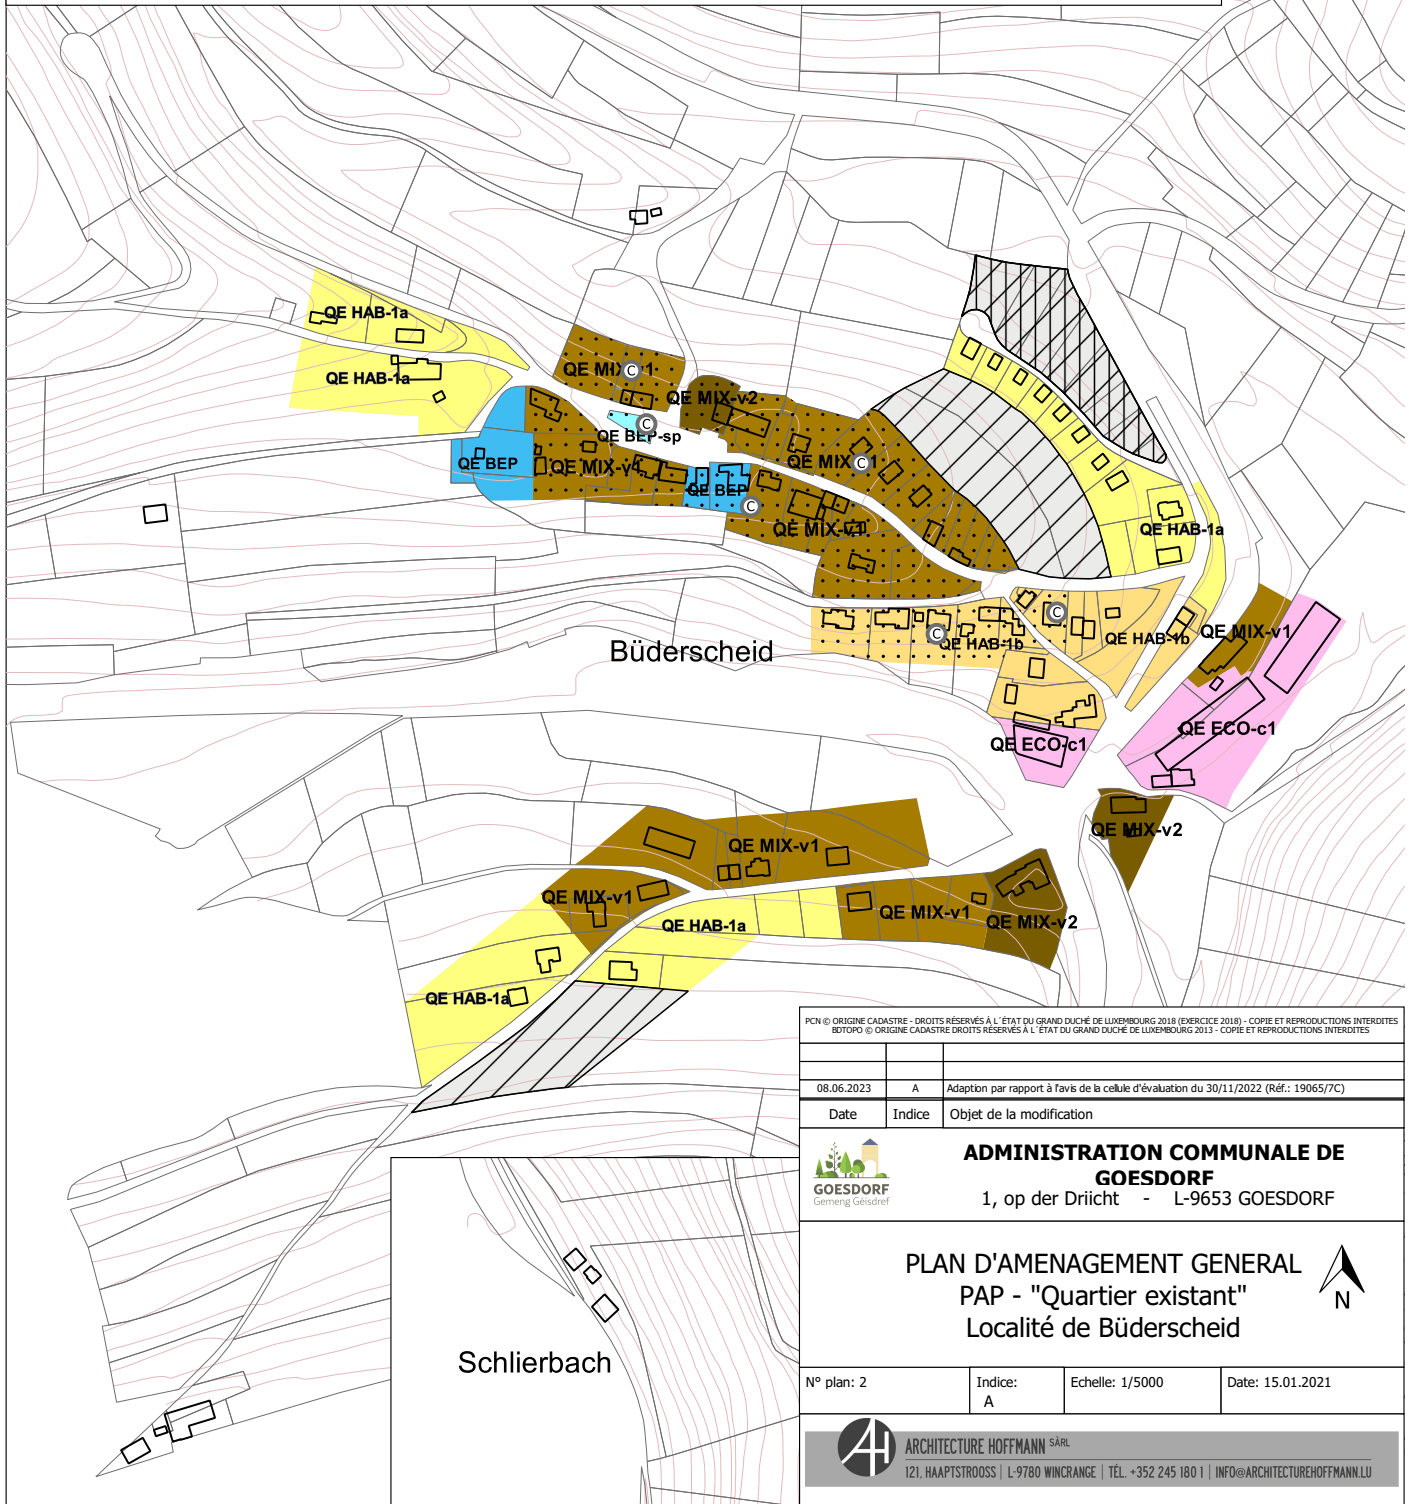

PCN © ORIGINE CADASTRE - DROITS RÉSERVÉS À L'ÉTAT DU GRAND DUCHÉ DE LUXEMBOURG 2018 (EXERCICE 2018) - COPIE ET REPRODUCTIONS INTERDITES  
 BOTOPO © ORIGINE CADASTRE DROITS RÉSERVÉS À L'ÉTAT DU GRAND DUCHÉ DE LUXEMBOURG 2013 - COPIE ET REPRODUCTIONS INTERDITES

|            |   |   |
|------------|---|---|
| 08.06.2023 | A | Adaption par rapport à l'avis de la cellule d'évaluation du 30/11/2022 (Réf.: 19065/7C) |
|------------|---|---|

| Date | Indice | Objet de la modification |
|------|--------|--------------------------|
|------|--------|--------------------------|

**ADMINISTRATION COMMUNALE DE GOESDORF**  
 1, op der Driicht - L-9653 GOESDORF

**PLAN D'AMENAGEMENT GENERAL**  
**PAP - "Quartier existant"**  
 Localité de Büderscheid

|            |           |                 |                  |
|------------|-----------|-----------------|------------------|
| N° plan: 2 | Indice: A | Echelle: 1/5000 | Date: 15.01.2021 |
|------------|-----------|-----------------|------------------|

**ARCHITECTURE HOFFMANN sàrl**  
 121, HAAPTSTROOSS | L-9780 WINCRANGE | TÉL. +352 245 180 1 | INFO@ARCHITECTUREHOFFMANN.LU